

PROJEKT 8 BUDYNKÓW MIESZKALNYCH WIELORODZINNYCH
Z GARAZAMI PODZIEMNYMI I INSTALACJĄ GAZU
PRZY UL. SŁOWACKIEGO W RADZYMINIE
NA DZ. EW. NR 28/4, 28/5, 28/6 Z OBR. 05-05.
JEDNOSTKA EWIDENCYJNA 143409_4.
KATEGORIA OBIEKTU XIII.

PLAN SYTUACYJNY



BUDYNEK D PARTER

MIESZKANIE D.29
nr mieszkania

LICZBA POKOI	POWIERZCHNIA UŻYTKOWA	WYSOKOŚĆ (w stanie deweloperskim)
2	42,20 m ²	2,64

WYKAZ POWIERZCHNI POMIESZCZEŃ

0. OGRÓDEK LOKATORSKI	28,52 m ²
1. PRZEDPOKÓJ	4,31 m ²
2. SALON Z ANEKSEM	22,55 m ²
3. SYPIALNIA	11,02 m ²
4. ŁAZIENKA	4,32 m ²


LOKAL NR D.29 SKŁADA SIĘ Z DWÓCH
IZB, PRZEDPOKOJU I ŁAZIENKI



CHARBUD DEVELOPMENT SP. Z O. O. SP. K.
ul. Zdziarska 60A, 03-289 Warszawa
www.charbud.pl



A3 Creative Design Sp. J.
03-1114 Warszawa, ul. Krokwi 28/14
tel.: +48 503 022 960, 698 623 373 e-mail: info@a3cd.pl

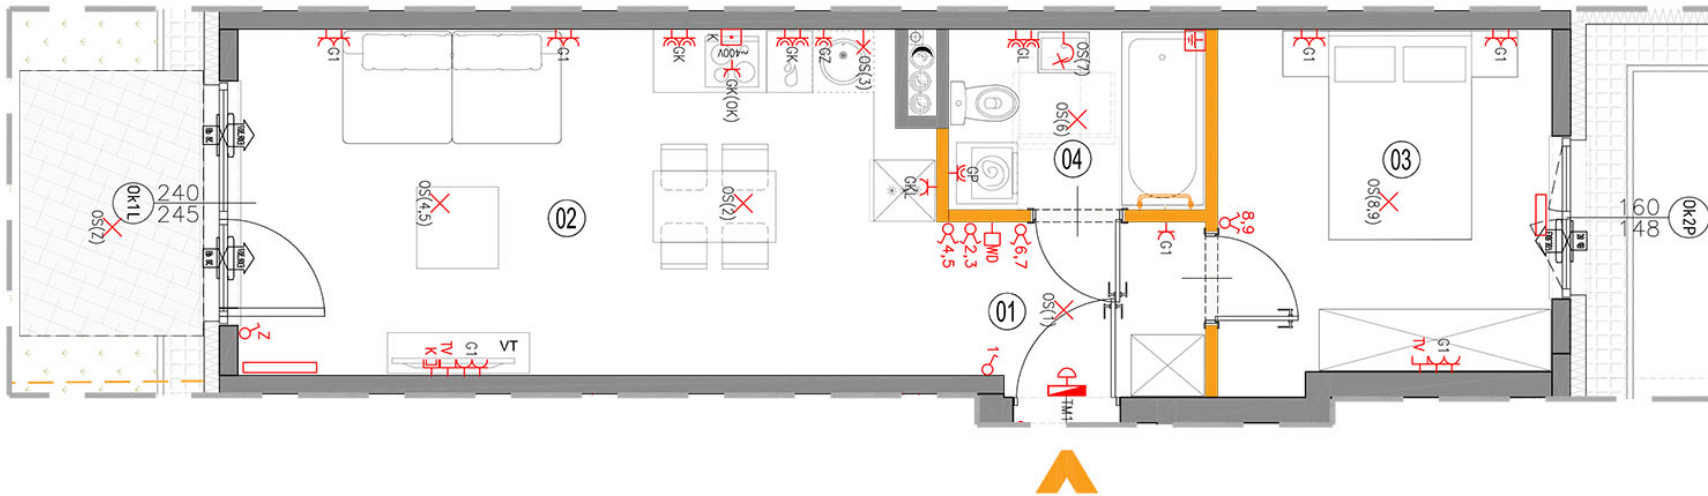

LEGENDA OPISU OKNA:

Sm - szerokość w świetle muru
Hm - wysokość w świetle muru

* Szerokości i wysokości okien mogą ulec nieznacznym zmianom, w zależności od technologii okien.

ściany nierozbieralne	pion wentylacyjny - kuchnia / łazienka	pion wentylacyjny - okap kuchenny	tablica elektryczna i teletechniczna	nawietrzak okienny	łącznik oświetleniowy 1-biegunowy	łącznik oświetleniowy 2-biegunowy	łącznik schodowy	dzwonek	wypust oświetleniowy sufitowy	wypust oświetleniowy ścienny	wypust ścienny zakończony kółką	pojedyncze/podwójne gniazdo wtyczkowe	gniazdo wtyczkowe brygosczełne	puszka przyłączeniowa kuchni elektrycznej	RTV- gniazdo RTV/SAT - gniazdo 2x RJ45	grzejnik	grzejnik łazienkowy
-----------------------	--	-----------------------------------	--------------------------------------	--------------------	-----------------------------------	-----------------------------------	------------------	---------	-------------------------------	------------------------------	---------------------------------	---------------------------------------	--------------------------------	---	--	----------	---------------------

KARTA KATALOGOWA JEST ZAŁĄCZNIKIEM DO UMOWY.

Powierzchnia liczona wg normy PN-ISO 9836:1997 w stanie wykończonym. Suma powierzchni wszystkich pomieszczeń = powierzchnia użytkowa lokalu. Wymiary podane są w stanie surowym. Wymiary i powierzchnie mogą ulec nieznacznym zmianom. Instalacje oraz urządzenia elektryczne, sanitarne i drzwi wewnętrzne nie stanowią wyposażenia lokali. Przedstawiono przykładowe rozmieszczenie urządzeń sanitarnych i kuchennych. Podłoża pod posadzki wykonane ze szlichty. Na warszwy wykończeniowe przewidziano Żom. Zabrania się ingerencji w elementy nośne budynku oraz szachtu instalacyjnego.