

OSIEDLE LITERACKIE

+48 534 87 87 87
www.charbud.pl biuro@charbud.pl

PROJEKT 8 BUDYNKÓW MIESZKALNYCH WIELORODZINNYCH
Z GARAZAMI PODZIEMNYMI I INSTALACJI GAZU
PRZY UL. SŁOWACKIEGO W RADZYMINIE
NA DZ. EW. NR 28/4, 28/5, 28/6 Z OBR. 05-05.
JEDNOSTKA EWIDENCYJNA 143409_4.
KATEGORIA OBIEKTU XIII.

PLAN SYTUACYJNY



BUDYNEK D PARTER

MIESZKANIE D.01

| LICZBA POKOI | POWIERZCHNIA UŻYTKOWA | WYSOKOŚĆ (w stanie deweloperskim) |
|--------------|-----------------------|--------------------------------------|
| 3 | 74,78 m ² | 2,64 |

| WYKAZ POWIERZCHNI POMIESZCZEŃ | |
|-------------------------------|----------------------|
| 0. OGRÓDEK LOKATORSKI 1 | 32,72 m ² |
| 0. OGRÓDEK LOKATORSKI 2 | 23,11 m ² |
| 1. PRZEDPOKÓJ | 13,79 m ² |
| 2. SALON Z ANEKSEM | 30,62 m ² |
| 3. SYPIALNIA | 10,26 m ² |
| 4. SYPIALNIA | 11,67 m ² |
| 5. ŁAZIENKA | 4,55 m ² |
| 6. WC | 3,89 m ² |


LOKAL NR D.01 SKŁADA SIĘ Z TRZECH
IZB, PRZEDPOKOJU, WC I ŁAZIENKI



CHARBUD DEVELOPMENT SP. Z O. O. SP. K.
ul. Zdziarska 60A, 03-289 Warszawa
www.charbud.pl



A3 Creative Design Sp. J.
03-1114 Warszawa, ul. Krokwi 28/14
tel.: +48 503 022 960, 698 623 373 e-mail: info@a3cd.pl

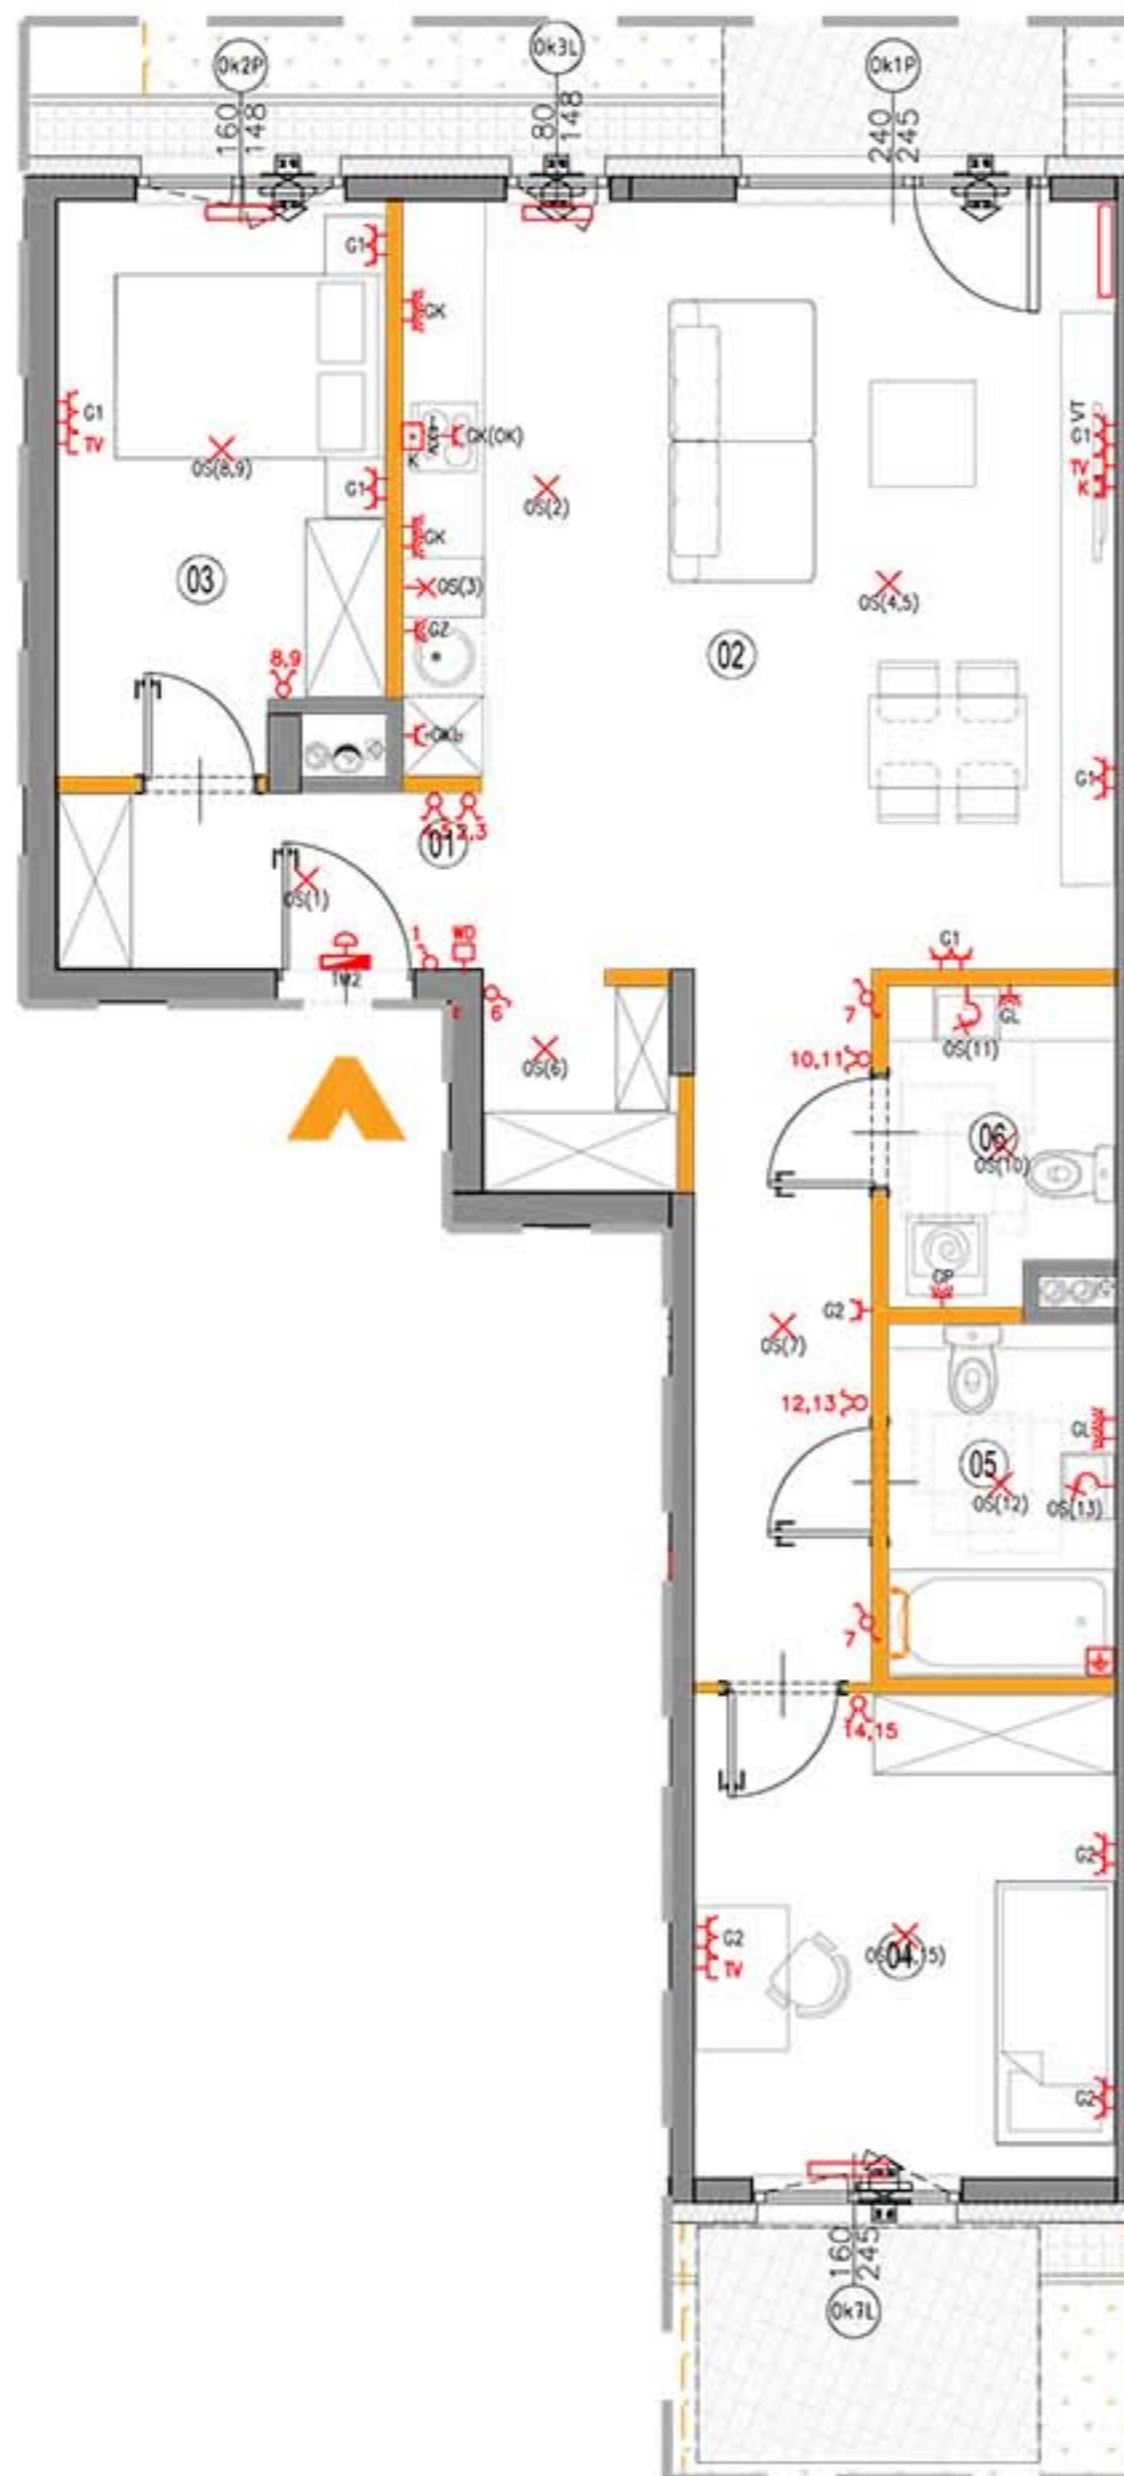

LEGENDA OPISU OKNA:

Sm - szerokość w świetle muru
Hm - wysokość w świetle muru

* Szerokości i wysokości okien mogą ulec nieznacznym zmianom, w zależności od technologii okien.



| | | | | | |
|-----------------------------|----------------------------------------|-----------------------------------|-------------------------------|-------------------------------------------|---------------------|
| ściany nierozbieralne | pion wentylacyjny - kuchnia / łazienka | łącznik oświetleniowy 1-biegunowy | domofon | wypust ścienny zakończony kaską | RTV-gniazdo RTV/SAT |
| ściany rozbieralne | pion wentylacyjny - okap kuchenny | łącznik oświetleniowy 2-biegunowy | dzwonek | pojedyncze/podwójne gniazdo wtyczkowe | grzejnik |
| pion kanalizacji sanitarnej | tablica elektryczna i teletechniczna | łącznik schodowy | wypust oświetleniowy sufitowy | gniazdo wtyczkowe bryzgoszczelne | grzejnik łazienkowy |
| nawierzchnia okiennej | | łącznik bryzgoszczelny | wypust oświetleniowy ścienny | puszka przyłączeniowa kuchni elektrycznej | |

KARTA KATALOGOWA JEST ZAŁĄCZNIKIEM DO UMOWY.

Powierzchnia liczona wg normy PN-ISO 9836:1997 w stanie wykończonym. Suma powierzchni wszystkich pomieszczeń = powierzchnia użytkowa lokalu. Wymiary podane są w stanie surowym. Wymiary i powierzchnie mogą ulec nieznacznym zmianom. Instalacje oraz urządzenia elektryczne, sanitarne i drzwi wewnętrzne nie stanowią wyposażenia lokali. Przedstawiono przykładowe rozmieszczenie urządzeń sanitarnych i kuchennych. Podłoża pod posadzki wykonane ze szlichty. Na warstwy wykończeniowe przewidziano 2cm. Zabrania się ingerencji w elementy nośne budynku oraz szachty instalacyjne.