

PLAN SYTUACYJNY



BUDYNEK D PIĘTRO +2

MIESZKANIE D.17

| LICZBA POKOI | POWIERZCHNIA UŻYTKOWA | WYSOKOŚĆ (w stanie deweloperskim) |
|--------------|-----------------------|--------------------------------------|
| 3 | 57,39 m ² | 2,64 |

WYKAZ POWIERZCHNI POMIESZCZEŃ

| | |
|--------------------|----------------------|
| 0. BALKON | 4,67 m ² |
| 1. PRZEDPOKÓJ | 7,55 m ² |
| 2. SALON Z ANEKSEM | 24,68 m ² |
| 3. SYPIALNIA | 9,29 m ² |
| 4. SYPIALNIA | 11,54 m ² |
| 5. ŁAZIENKA | 4,33 m ² |



LOKAL NR D.17 SKŁADA SIĘ Z TRZECH
IZB, PRZEDPOKOJU I ŁAZIENKI



CHARBUD DEVELOPMENT SP. Z O. O. SP. K.
ul. Zdziarska 60A, 03-289 Warszawa
www.charbud.pl



A3 Creative Design Sp. J.
03-1114 Warszawa, ul. Krokwi 28/14
tel.: +48 503 022 960, 698 623 373 e-mail: info@a3cd.pl

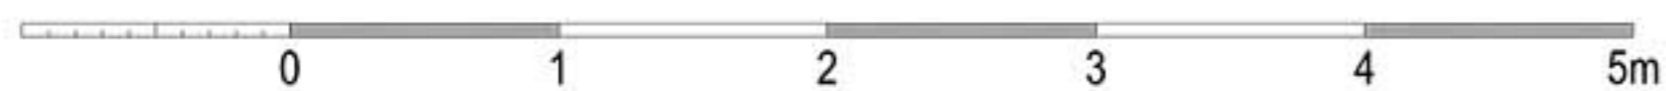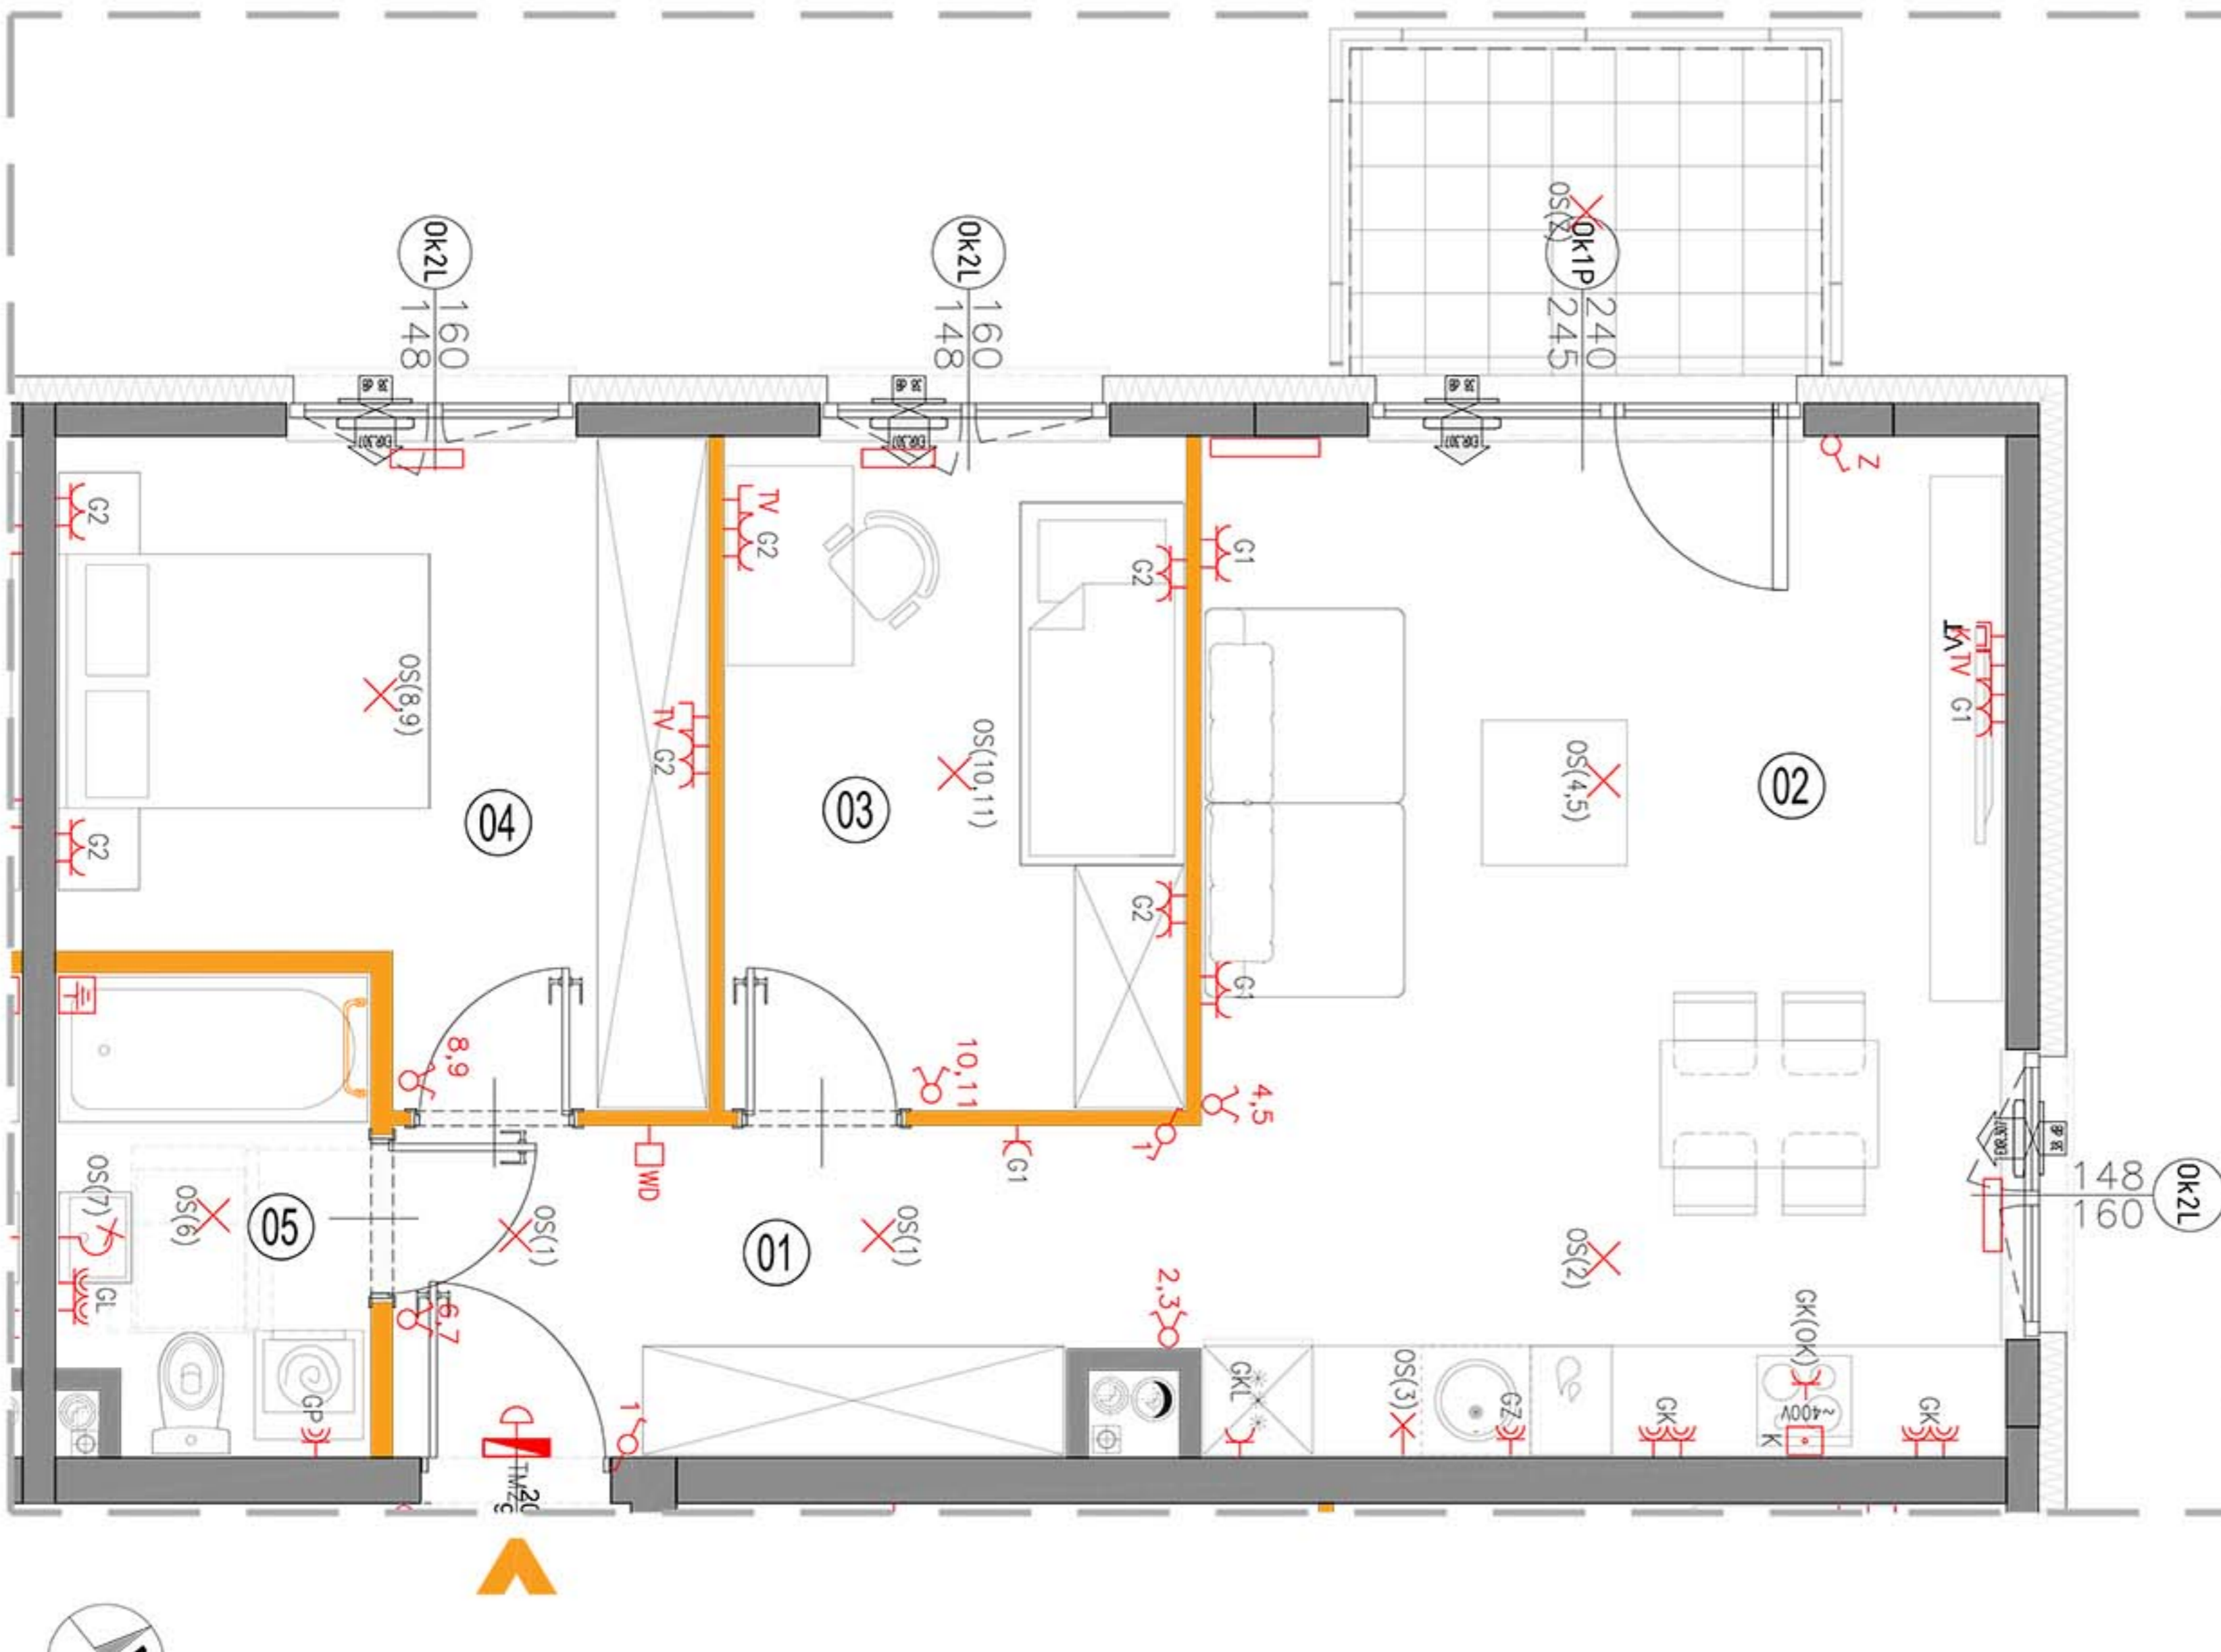

LEGENDA OPISU OKNA:
Sm - szerokość w świetle muru
Hm - wysokość w świetle muru
* Szerokości i wysokości okien mogą ulec nieznacznym zmianom, w zależności od technologii okien.

- ściany nierozbieralne

ściany rozbieralne

pión kanalizacji sanitarnej

nawietrzak okienny
- pión wentylacyjny - kuchnia / łazienka

pión wentylacyjny - okap kuchenny

tablica elektryczna i teletechniczna
- łącznik oświetleniowy 1-biegunowy

łącznik oświetleniowy 2-biegunowy

łącznik schodowy

łącznik bryzgoszczynny
- domofon

dzwonek

wypust oświetleniowy sufitowy

wypust oświetleniowy ścienny
- wypust ścienny zakończony kółką

pojedyncze/podwójne gniazdo wtyczkowe

gniazdo wtyczkowe bryzgoszczynne

puszka przyłączeniowa kuchni elektrycznej
- RTV - gniazdo RTV/SAT - gniazdo 2x RJ45

grzejnik

grzejnik łazienkowy

KARTA KATALOGOWA JEST ZAŁĄCZNIKIEM DO UMOWY.

Powierzchnia liczona wg normy PN-ISO 9836:1997 w stanie wykończonym. Suma powierzchni wszystkich pomieszczeń = powierzchnia użytkowa lokalu. Wymiary podane są w stanie surowym. Wymiary i powierzchnie mogą ulec nieznacznym zmianom. Instalacje oraz urządzenia elektryczne, sanitarne i drzwi wewnętrzne nie stanowią wyposażenia lokalu. Przedstawiono przykładowe rozmieszczenie urządzeń sanitarnych i kuchennych. Podłoża pod posadzkę wykonane ze sżyci. Na warstwy wykończeniowe przewidziano 2cm. Zabrania się ingerencji w elementy nośne budynku oraz szczyty instalacyjne.