

# OSIEDLE LITERACKIE

+48 534 87 87 87  
www.charbud.pl biuro@charbud.pl

PROJEKT 8 BUDYNKÓW MIESZKALNYCH WIELORODZINNYCH  
Z GARAŻAMI PODZIEMNYMI I INSTALACJĄ GAZU  
PRZY UL. SŁOWACKIEGO W RADZYMINIE  
NA DZ. EW. NR 28/4, 28/5, 28/6 Z OBR. 05-05.  
JEDNOSTKA EWIDENCYJNA 143409\_4.  
KATEGORIA OBIEKTU XIII.

## PLAN SYTUACYJNY



BUDYNEK F PIĘTRO +1

**MIESZKANIE F.08**  
nr mieszkania

| LICZBA POKOI | POWIERZCHNIA UŻYTKOWA | WYSOKOŚĆ<br>(w stanie deweloperskim) |
|--------------|-----------------------|--------------------------------------|
| 2            | 41,67 m <sup>2</sup>  | 2,64                                 |

## WYKAZ POWIERZCHNI POMIESZCZEŃ

|                    |                      |
|--------------------|----------------------|
| 0. BALKON          | 3,61 m <sup>2</sup>  |
| 1. PRZEDPOKÓJ      | 3,89 m <sup>2</sup>  |
| 2. SALON Z ANEKSEM | 20,70 m <sup>2</sup> |
| 3. SYPIALNIA       | 12,75 m <sup>2</sup> |
| 4. ŁAZIENKA        | 4,33 m <sup>2</sup>  |




LOKAL NR F.08 SKŁADA SIĘ Z DWÓCH  
IZB, PRZEDPOKOJU I ŁAZIENKI



CHARBUD DEVELOPMENT SP. Z O. O. SP. K.  
ul. Zdziarska 60A, 03-289 Warszawa  
www.charbud.pl



**A3 Creative Design Sp. J.**  
03-114 Warszawa, ul. Krokwi 28/14  
tel.: +48 503 022 960, 698 623 373 e-mail: info@a3cd.pl

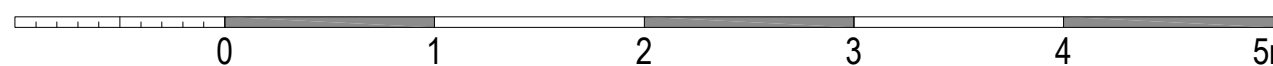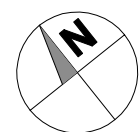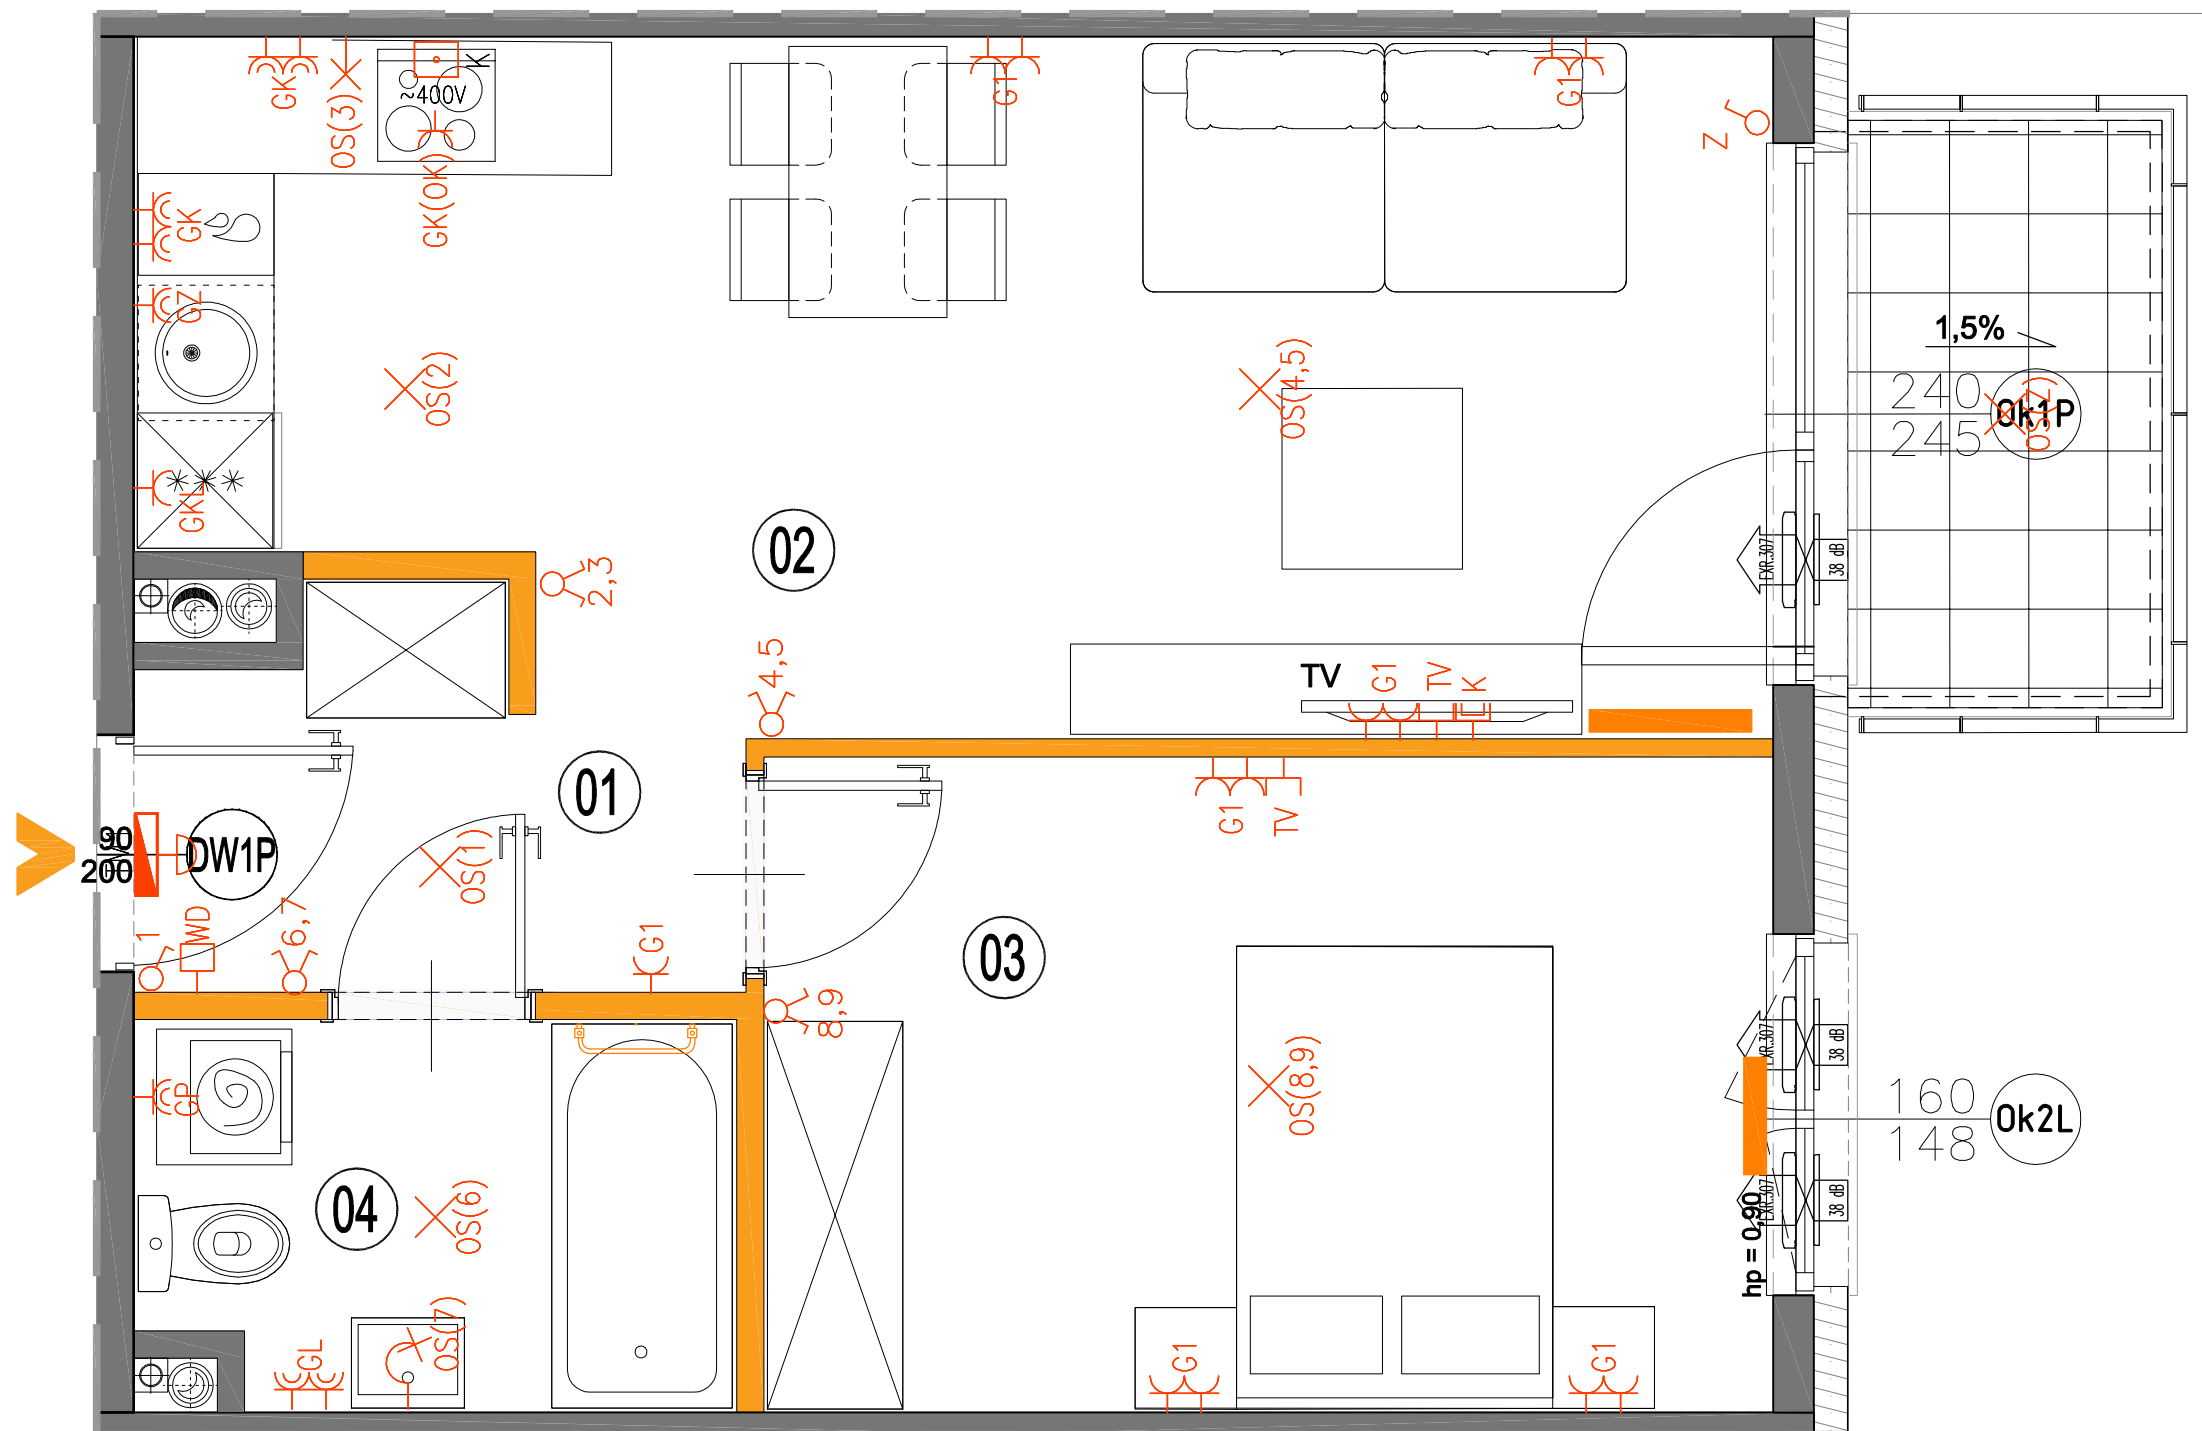

### LEGENDA OPISU OKNA: \*

Sm - szerokość w świetle muru  
Hm - wysokość w świetle muru

\* Szerokości i wysokości okien mogą ulec nieznacznym zmianom, w zależności od technologii okien.

|                             |  |                                   |                               |   |                     |
|-----------------------------|--|-----------------------------------|-------------------------------|---|---------------------|
| ściany nierozbieralne       | pion wentylacyjny - kuchnia / łazienka | łącznik oświetleniowy 1-biegunowy | domofon                       | wypust ścienny zakończony kostką                | -gniazdo RTV/SAT    |
| ściany rozbieralne          | pion wentylacyjny - okap kuchenny      | łącznik oświetleniowy 2-biegunowy | dzwonek                       | pojedyncze/podwójne gniazdo wtyczkowe           | -gniazdo RG6        |
| pion kanalizacji sanitarnej | tablica elektryczna i teletechniczna   | łącznik schodowy                  | wypust oświetleniowy sufitowy | gniazdo wtyczkowe bryzgoszczelne                | grzejnik            |
| nawietrzak okienny          |  | łącznik bryzgoszczelny            | wypust oświetleniowy ścienny  | ~400V puszka przyłączeniowa kuchni elektrycznej | grzejnik łazienkowy |

### KARTA KATALOGOWA JEST ZAŁĄCZNIKIEM DO UMOWY.

Powierzchnia liczona wg normy PN-ISO 9836:2015-12 w stanie wykończonym. Suma powierzchni wszystkich pomieszczeń = powierzchnia użytkowa lokalu. Wymiary podane są w stanie surowym. Wymiary i powierzchnie mogą ulec nieznacznym zmianom. Instalacje oraz urządzenia elektryczne, sanitarne i drzwi wewnętrzne nie stanowią wyposażenia lokali. Przedstawiono przykładowe rozmieszczenie urządzeń sanitarnych i kuchennych. Podłoża pod posadzki wykonane ze szlachy. Na warstwy wykończeniowe przewidziano 2cm. Zabrania się ingerencji w elementy nośne budynku oraz szachty instalacyjne.