



Projekt budynku mieszkalnego wielorodzinnego z garażem podziemnym przy ul. Andersena w Żąbkach na dz. ew. nr 46/7 z obr. 03-27. Jednostka ewidencyjna 143403_1. Kategoria obiektu XIII.



PLAN SYTUACYJNY

PIĘTRO +1



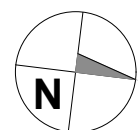
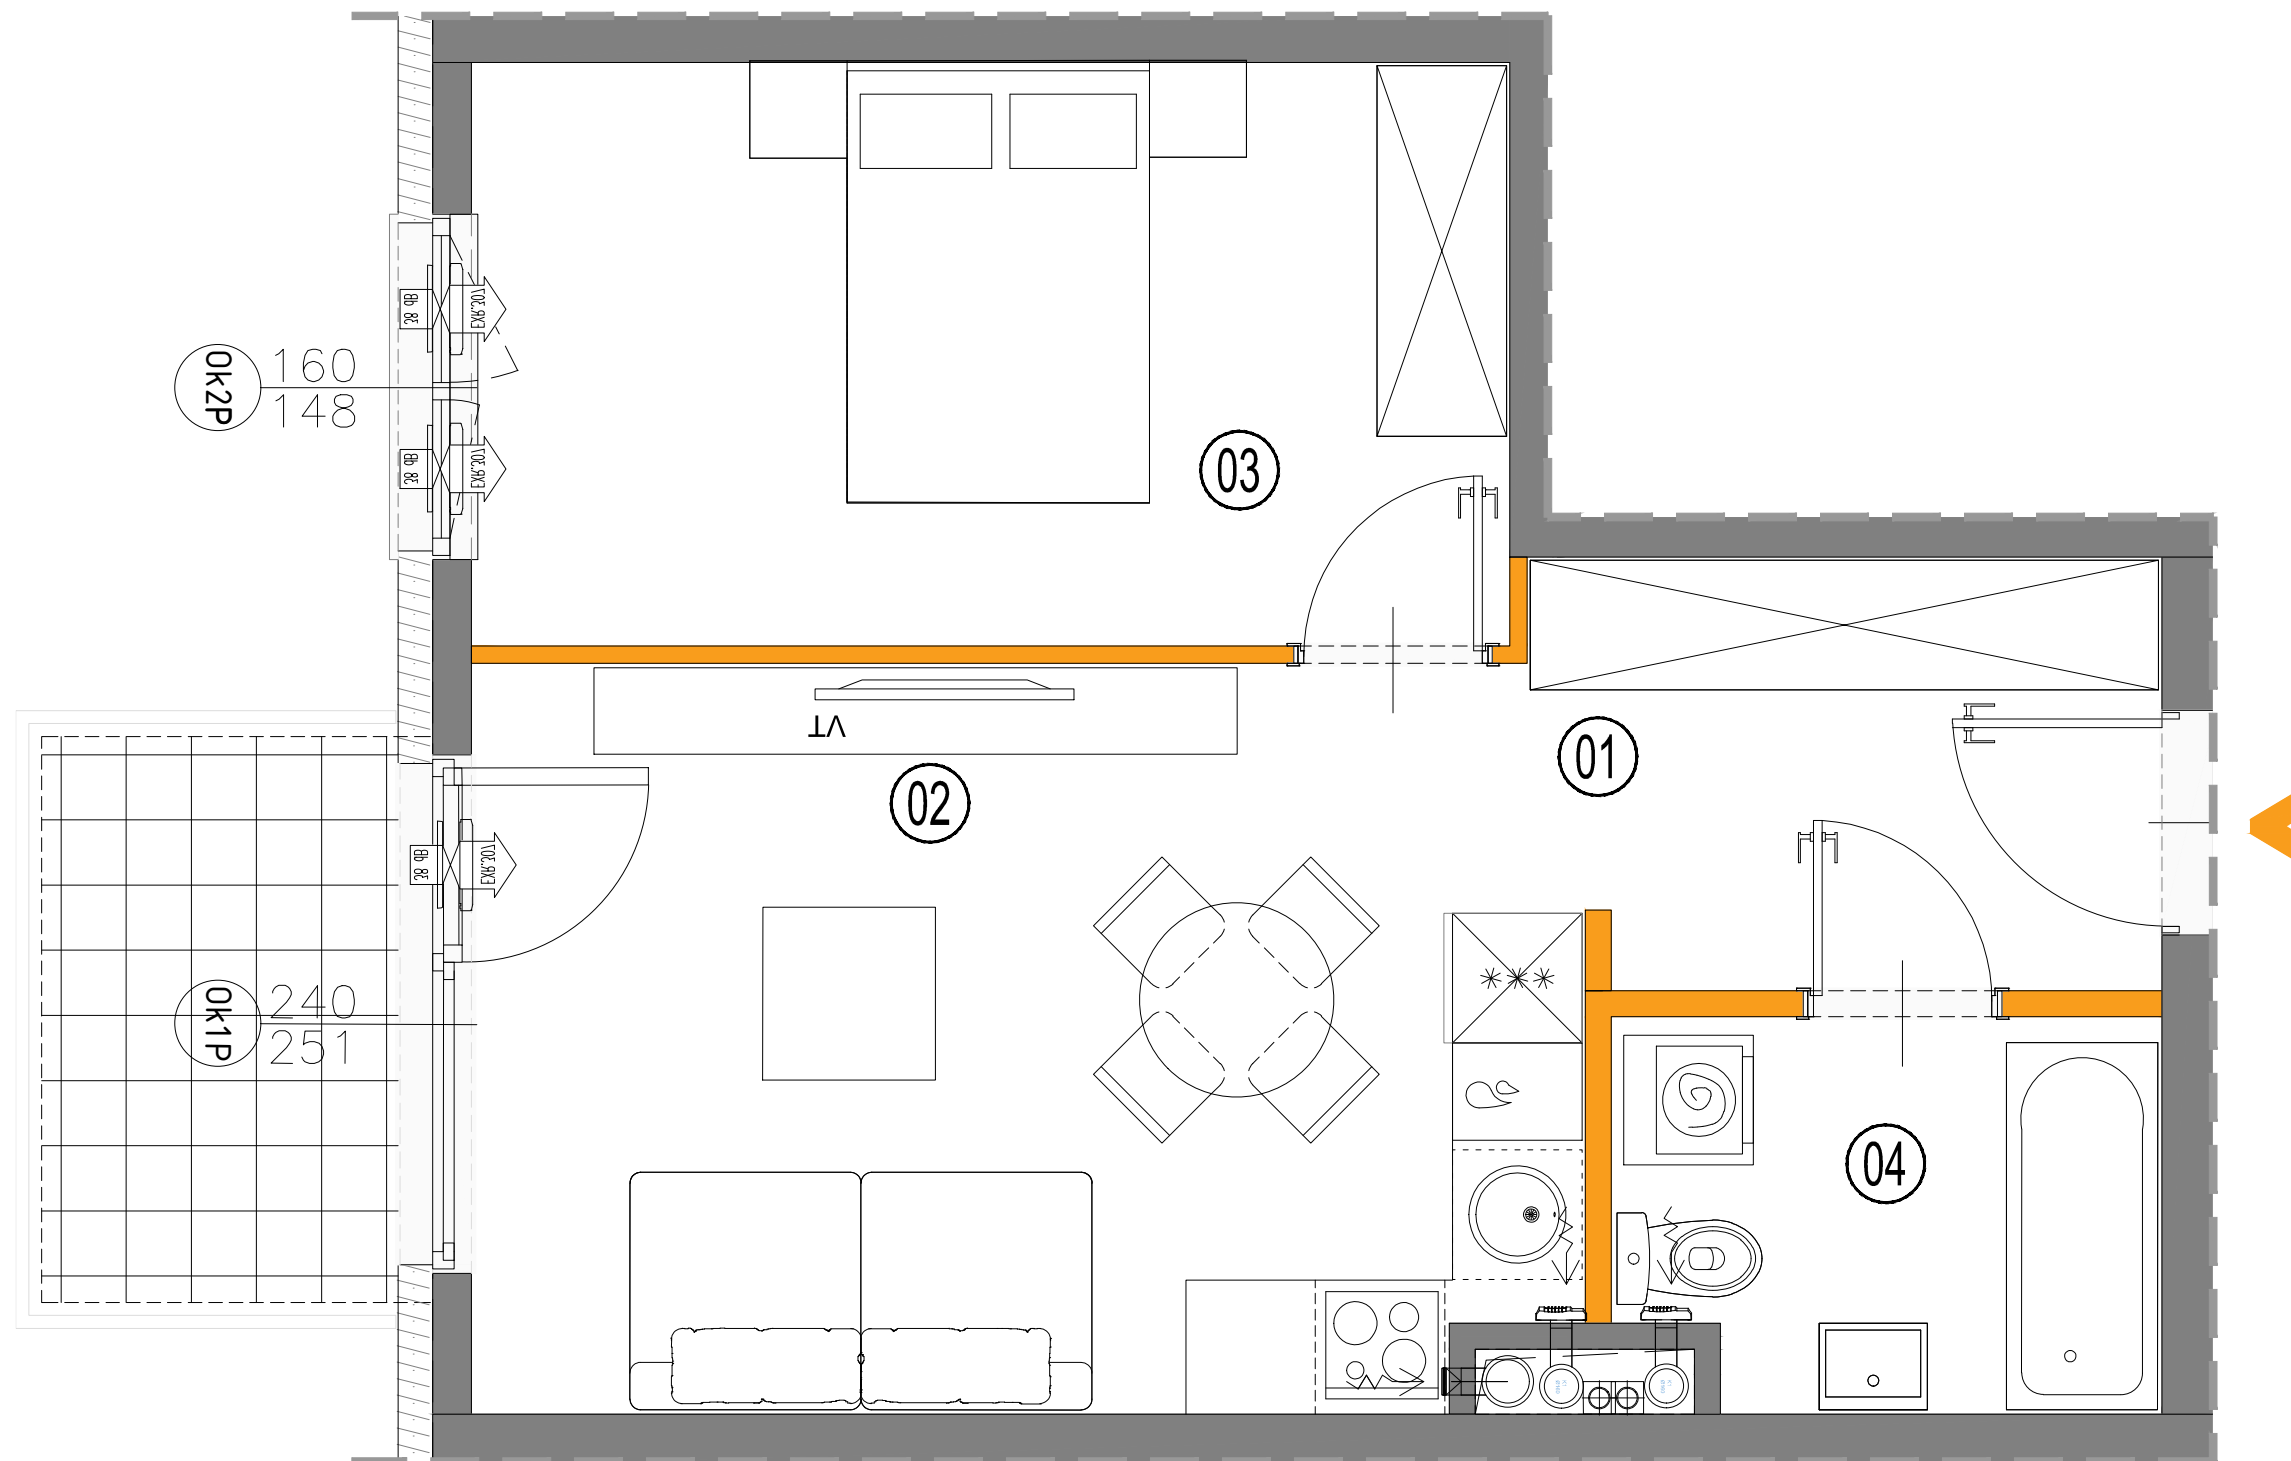
LOKAL



klatka
A.10
nr lokalu

LICZBA POKOI	POWIERZCHNIA UŻYTKOWA	WYSOKOŚĆ (w stanie deweloperskim)
2	39,79 m²	2,60

WYKAZ POWIERZCHNI POMIESZCZEŃ

BALKON	4,32 m ²
1 PRZEDPOKÓJ	4,34 m ²
2 SALON Z ANEKSEM KUCH.	17,24 m ²
3 SYPIALNIA	12,74 m ²
4 ŁAZIENKA	5,47 m ²



 ŚCIANY DZIAŁOWE DEMONTOWALNE
 ŚCIANY NIEDEMONTOWALNE

Powierzchnia liczona wg normy PN-ISO 9836:2022 - 07 w stanie wykończonym.

Suma powierzchni wszystkich pomieszczeń = powierzchnia użytkowa lokalu.

Wymiary podane są w stanie surowym. Wymiary i powierzchnie mogą ulec nieznacznym zmianom. Instalacje oraz urządzenia elektryczne, sanitarne i drzwi wewnętrzne nie stanowią wyposażenia lokali. Przedstawiono przykładowe rozmieszczenie urządzeń sanitarnych i kuchennych. Podłoga pod posadzki wykonane ze szlichty. Na warstwy wykończeniowe przewidziano 2cm. Zabrania się ingerencji w elementy nośne budynku oraz szachtu instalacyjnego. Powierzchnia ogródków lokatorskich może ulec nieznacznym zmianom. Finalna wielkość zostanie poddana po ostatecznych obmiarach.

Inwestor:

CHARBUD DEVELOPMENT CHARLIŃSCY Sp. k.

03-289 Warszawa, ul. Zdziarska 60A

NIP: 5242837187 REGON: 367983024

KRS: 0000688445