

Projekt budynku mieszkalnego wielorodzinnego z garażem podziemnym
przy ul. Andersena w Ząbkach na dz. ew. nr 46/7 z obr. 03-27.
Jednostka ewidencyjna 143403_1. Kategoria obiektu XIII.



PLAN SYTUACYJNY
PIĘTRO +1




LOKAL

klatka
B.41
nr lokalu

LICZBA POKOI	POWIERZCHNIA UŻYTKOWA	WYSOKOŚĆ (w stanie deweloperskim)
3	59,22 m ²	2,60

WYKAZ POWIERZCHNI POMIESZCZEŃ

	BALKON	
1	PRZEDPOKÓJ	7,83 m ²
2	SALON Z ANEKSEM KUCH.	22,91 m ²
3	SYPIALNIA	10,05 m ²
4	SYPIALNIA	11,94 m ²
5	WC	1,75 m ²
6	ŁAZIENKA	4,74 m ²

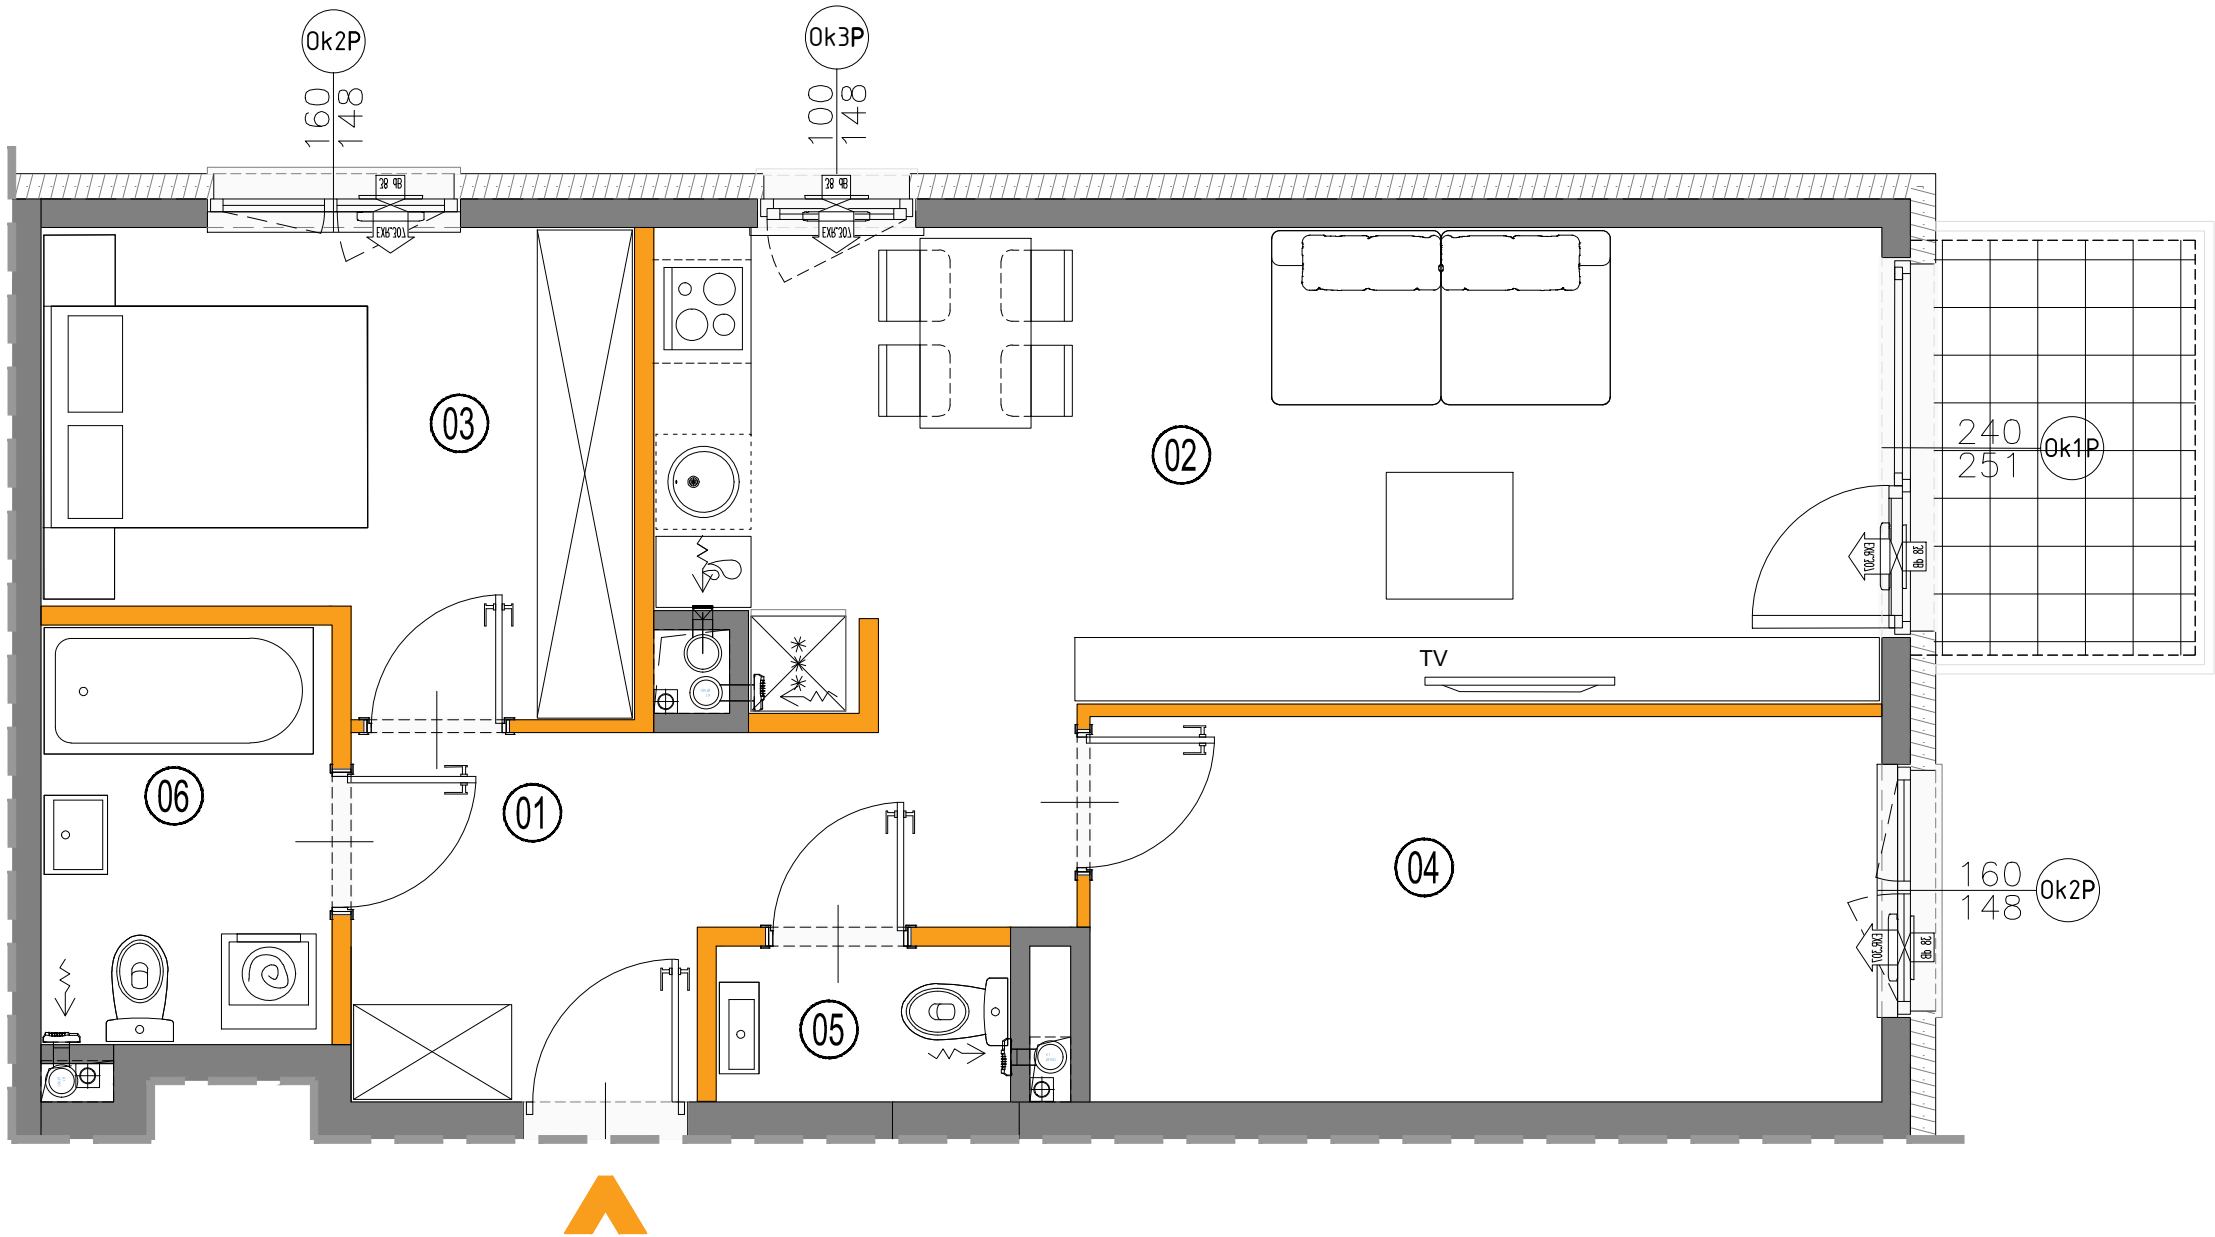

- ŚCIANY DZIAŁOWE DEMONTOWALNE
- ŚCIANY NIEDEMONTOWALNE

Powierzchnia liczona wg normy PN-ISO 9836:2022 - 07 w stanie wykończonym.
Suma powierzchni wszystkich pomieszczeń = powierzchnia użytkowa lokalu.
Wymiary podane są w stanie surowym. Wymiary i powierzchnie mogą ulec nieznacznym zmianom.
Instalacje oraz urządzenia elektryczne, sanitarne i drzwi wewnętrzne nie stanowią wyposażenia lokali. Przedstawiono przykładowe rozmieszczenie urządzeń sanitarnych i kuchennych. Podłoga pod posadzki wykonane ze szlichty. Na warstwy wykończeniowe przewidziano 2cm. Zabrania się ingerencji w elementy nośne budynku oraz szachty instalacyjne. Powierzchnia ogródków lokatorskich może ulec nieznacznym zmianom. Finalna wielkość zostanie poddana po ostatecznych obmiarach.

Inwestor:
CHARBUD DEVELOPMENT CHARLIŃSCY Sp. k.
03-289 Warszawa, ul. Zdziarska 60A
NIP: 5242837187 REGON: 367983024
KRS: 0000688445
tel.: 534 87 87 87 email: biuro@charbud.pl