



Projekt budynku mieszkalnego wielorodzinnego z garażem podziemnym przy ul. Andersena w Ząbkach na dz. ew. nr 46/7 z obr. 03-27. Jednostka ewidencyjna 143403\_1. Kategoria obiektu XIII.



## PLAN SYTUACYJNY

PIĘTRO +3






## LOKAL

klatka  
**A.26**  
nr lokalu

LICZBA POKOI	POWIERZCHNIA UŻYTKOWA	WYSOKOŚĆ (w stanie deweloperskim)
<b>2</b>	<b>40,33 m<sup>2</sup></b>	2,60

## WYKAZ POWIERZCHNI POMIESZCZEŃ

	BALKON	4,32 m <sup>2</sup>
1	PRZEDPOKÓJ	3,40 m <sup>2</sup>
2	SALON Z ANEKSEM KUCH.	21,60 m <sup>2</sup>
3	SYPIALNIA	11,07 m <sup>2</sup>
4	ŁAZIENKA	4,26 m <sup>2</sup>

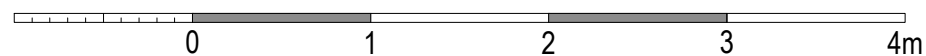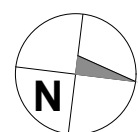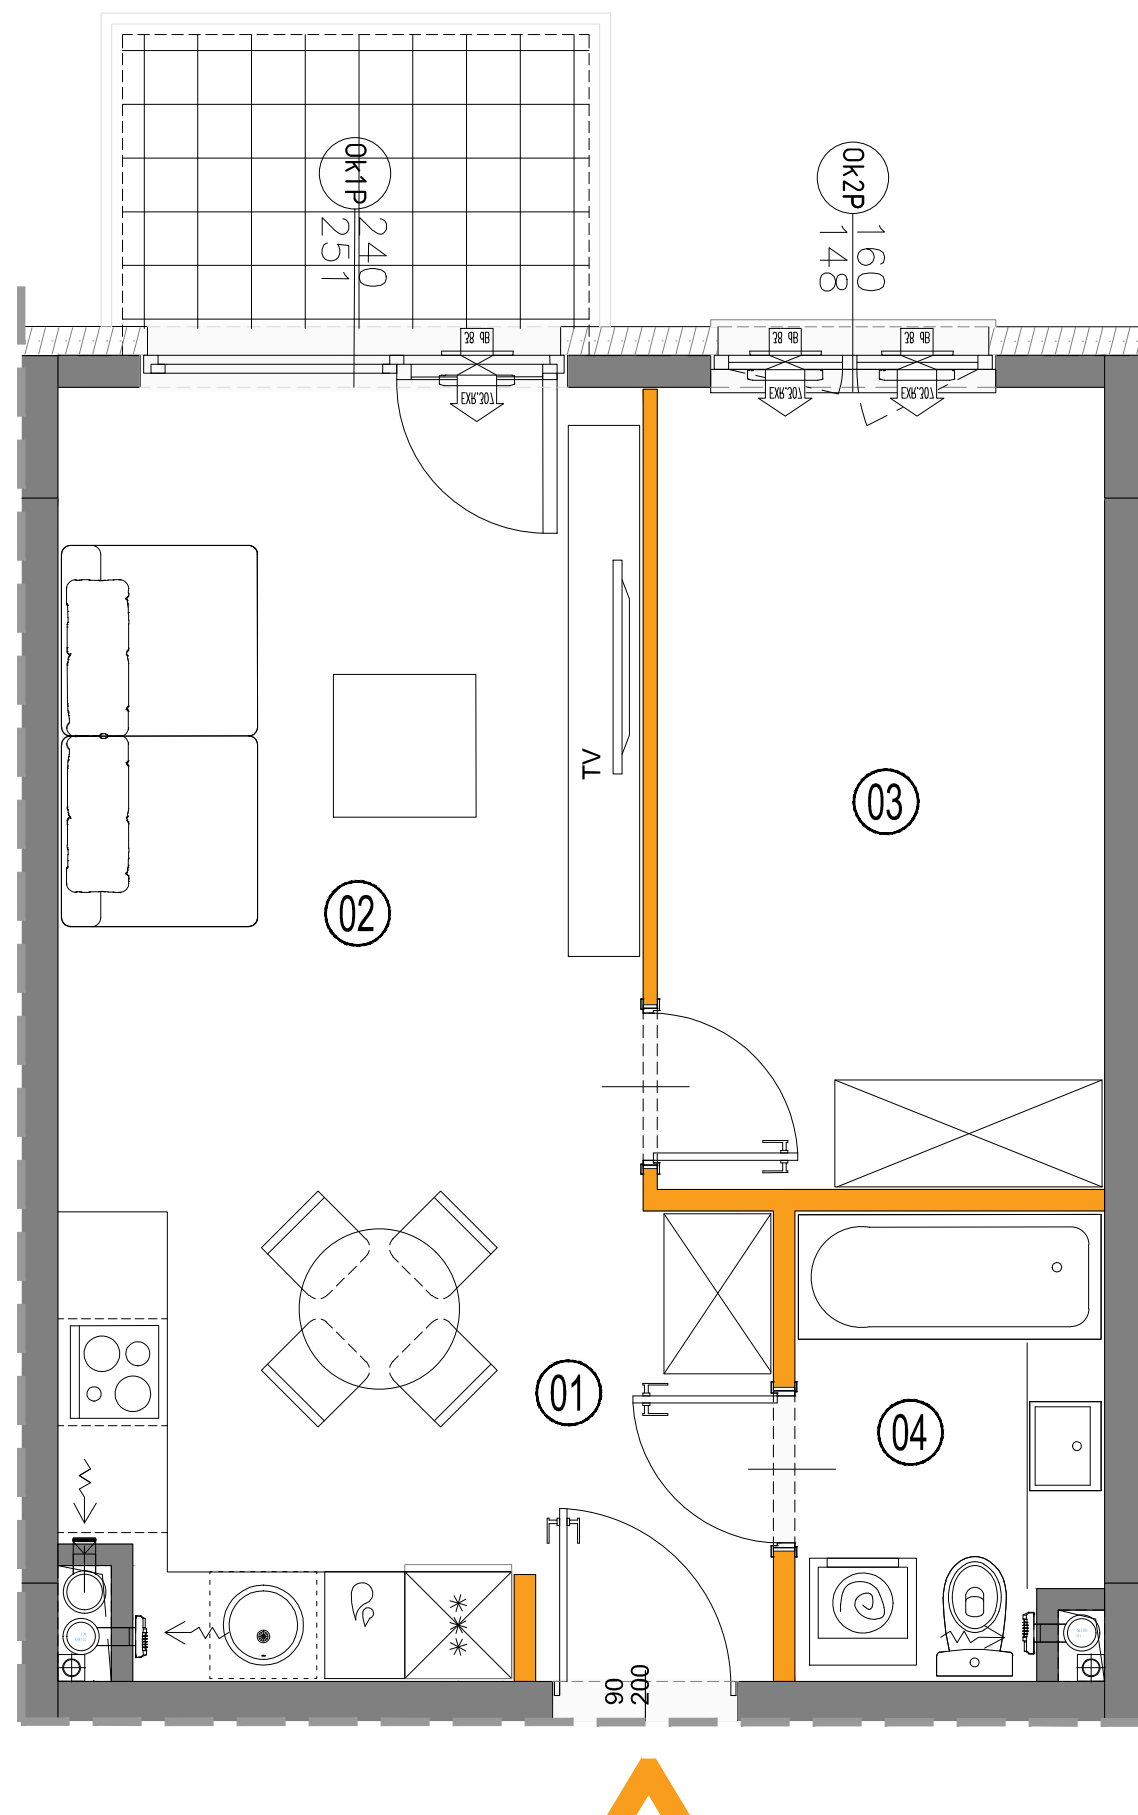

ŚCIANY DZIAŁOWE DEMONTOWALNE  
 ŚCIANY NIEDEMONTOWALNE

Powierzchnia liczona wg normy PN-ISO 9836:2022 - 07 w stanie wykończonym.  
 Suma powierzchni wszystkich pomieszczeń = powierzchnia użytkowa lokalu.  
 Wymiary podane są w stanie surowym. Wymiary i powierzchnie mogą ulec nieznacznym zmianom.  
 Instalacje oraz urządzenia elektryczne, sanitarne i drzwi wewnętrzne nie stanowią wyposażenia lokali. Przedstawiono przykładowe rozmieszczenie urządzeń sanitarnych i kuchennych. Podłoga pod posadzki wykonana ze szlichty. Na warstwy wykończeniowe przewidziano 2cm. Zabrania się ingerencji w elementy nośne budynku oraz szachty instalacyjne. Powierzchnia ogródków lokatorskich może ulec nieznacznym zmianom. Finalna wielkość zostanie poddana po ostatecznych obmiarach.

Inwestor:

CHARBUD DEVELOPMENT CHARLIŃSCY Sp. k.

03-289 Warszawa, ul. Zdziarska 60A

NIP: 5242837187 REGON: 367983024

KRS: 0000688445