



Projekt budynku mieszkalnego wielorodzinnego z garażem podziemnym przy ul. Andersena w Ząbkach na dz. ew. nr 46/7 z obr. 03-27. Jednostka ewidencyjna 143403_1. Kategoria obiektu XIII.



PLAN SYTUACYJNY

PIĘTRO +3




LOKAL

klatka
B.53
nr lokalu

LICZBA POKOI	POWIERZCHNIA UŻYTKOWA	WYSOKOŚĆ (w stanie deweloperskim)
3	59,22 m²	2,60

WYKAZ POWIERZCHNI POMIESZCZEŃ

BALKON	4,32 m ²
1 PRZEDPOKÓJ	7,83 m ²
2 SALON Z ANEKSEM KUCH.	22,91 m ²
3 SYPIALNIA	10,05 m ²
4 SYPIALNIA	11,94 m ²
5 WC	1,75 m ²
6 ŁAZIENKA	4,74 m ²

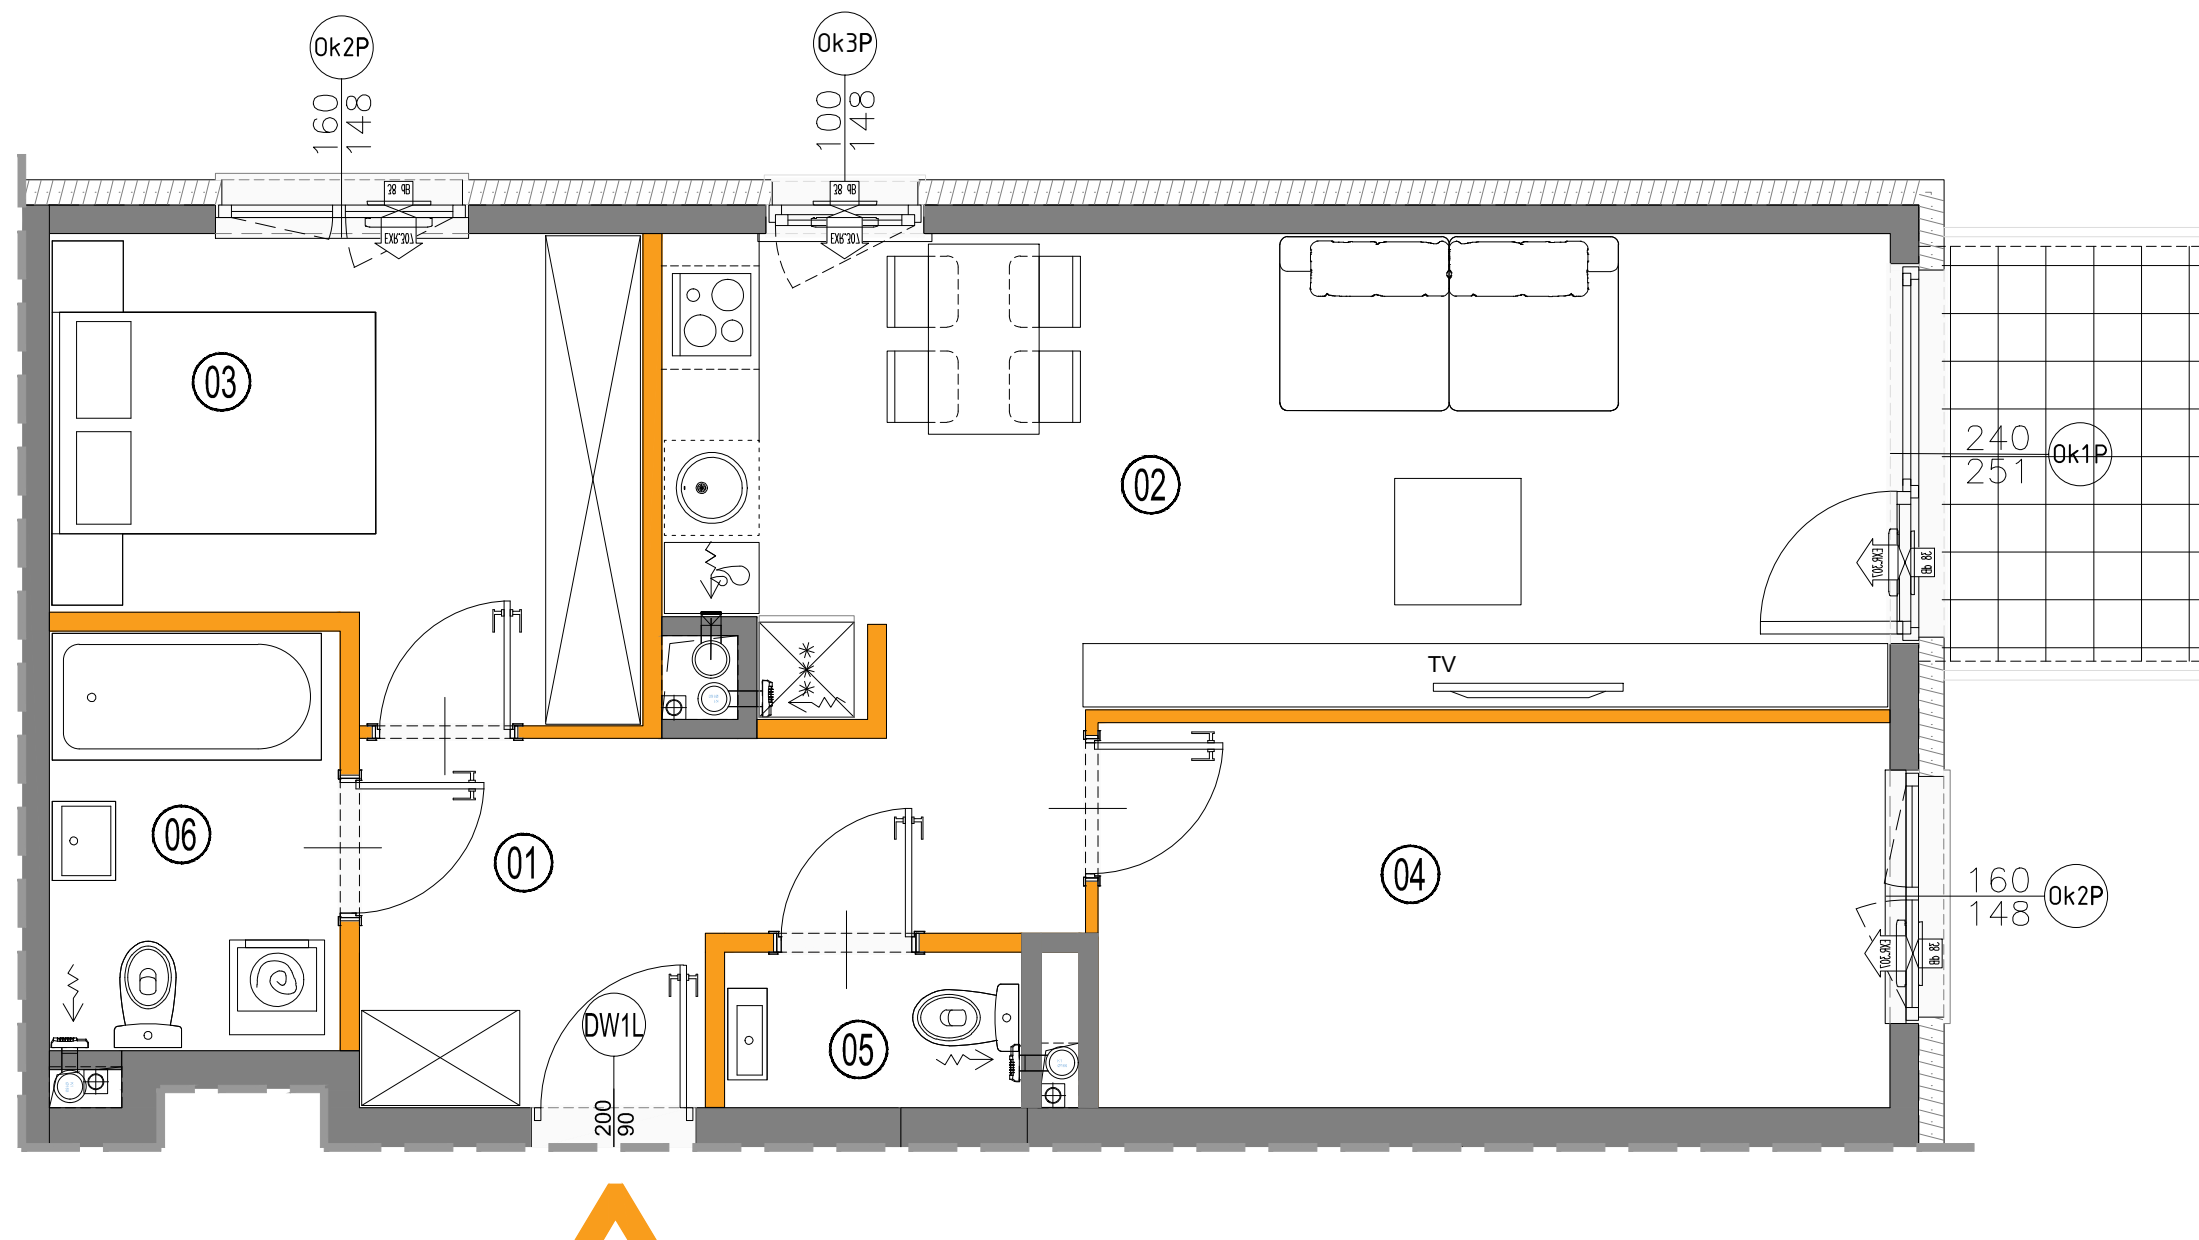

SCIANY DZIAŁOWE DEMONTOWALNE
SCIANY NIEDEMONTOWALNE

Powierzchnia liczona wg normy PN-ISO 9836:2022 - 07 w stanie wykończonym.
Suma powierzchni wszystkich pomieszczeń = powierzchnia użytkowa lokalu.
Wymiary podane są w stanie surowym. Wymiary i powierzchnie mogą ulec nieznacznym zmianom. Instalacje oraz urządzenia elektryczne, sanitarne i drzwi wewnętrzne nie stanowią wyposażenia lokali. Przedstawiono przykładowe rozmieszczenie urządzeń sanitarnych i kuchennych. Podłoga pod posadzki wykonana ze szlichty. Na warstwy wykończeniowe przewidziano 2cm. Zabrania się ingerencji w elementy nośne budynku oraz szachty instalacyjne. Powierzchnia ogródków lokatorskich może ulec nieznacznym zmianom. Finalna wielkość zostanie poddana po ostatecznych obmiarach.

Inwestor:

CHARBUD DEVELOPMENT CHARLIŃSCY Sp. k.

03-289 Warszawa, ul. Zdziarska 60A

NIP: 5242837187 REGON: 367983024

KRS: 0000688445