

Projekt budynku mieszkalnego wielorodzinnego z garażem podziemnym przy ul. Andersena w Żąbkach na dz. ew. nr 46/7 z obr. 03-27. Jednostka ewidencyjna 143403_1. Kategoria obiektu XIII.



PLAN SYTUACYJNY
PIĘTRO +4





LOKAL

klatka
B.58
nr lokalu

LICZBA POKOI	POWIERZCHNIA UŻYTKOWA	WYSOKOŚĆ (w stanie deweloperskim)
4	81,68 m²	2,60

WYKAZ POWIERZCHNI POMIESZCZEŃ

BALKON	8,49 m ²
1 PRZEDPOKÓJ	6,63 m ²
2 PRZEDPOKÓJ	3,67 m ²
3 SALON Z ANEKSEM KUCH.	26,00 m ²
4 SYPIALNIA	11,76 m ²
5 SYPIALNIA	13,64 m ²
6 SYPIALNIA	11,43 m ²
7 ŁAZIENKA	4,29 m ²
8 ŁAZIENKA	4,26 m ²

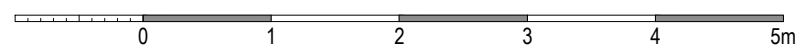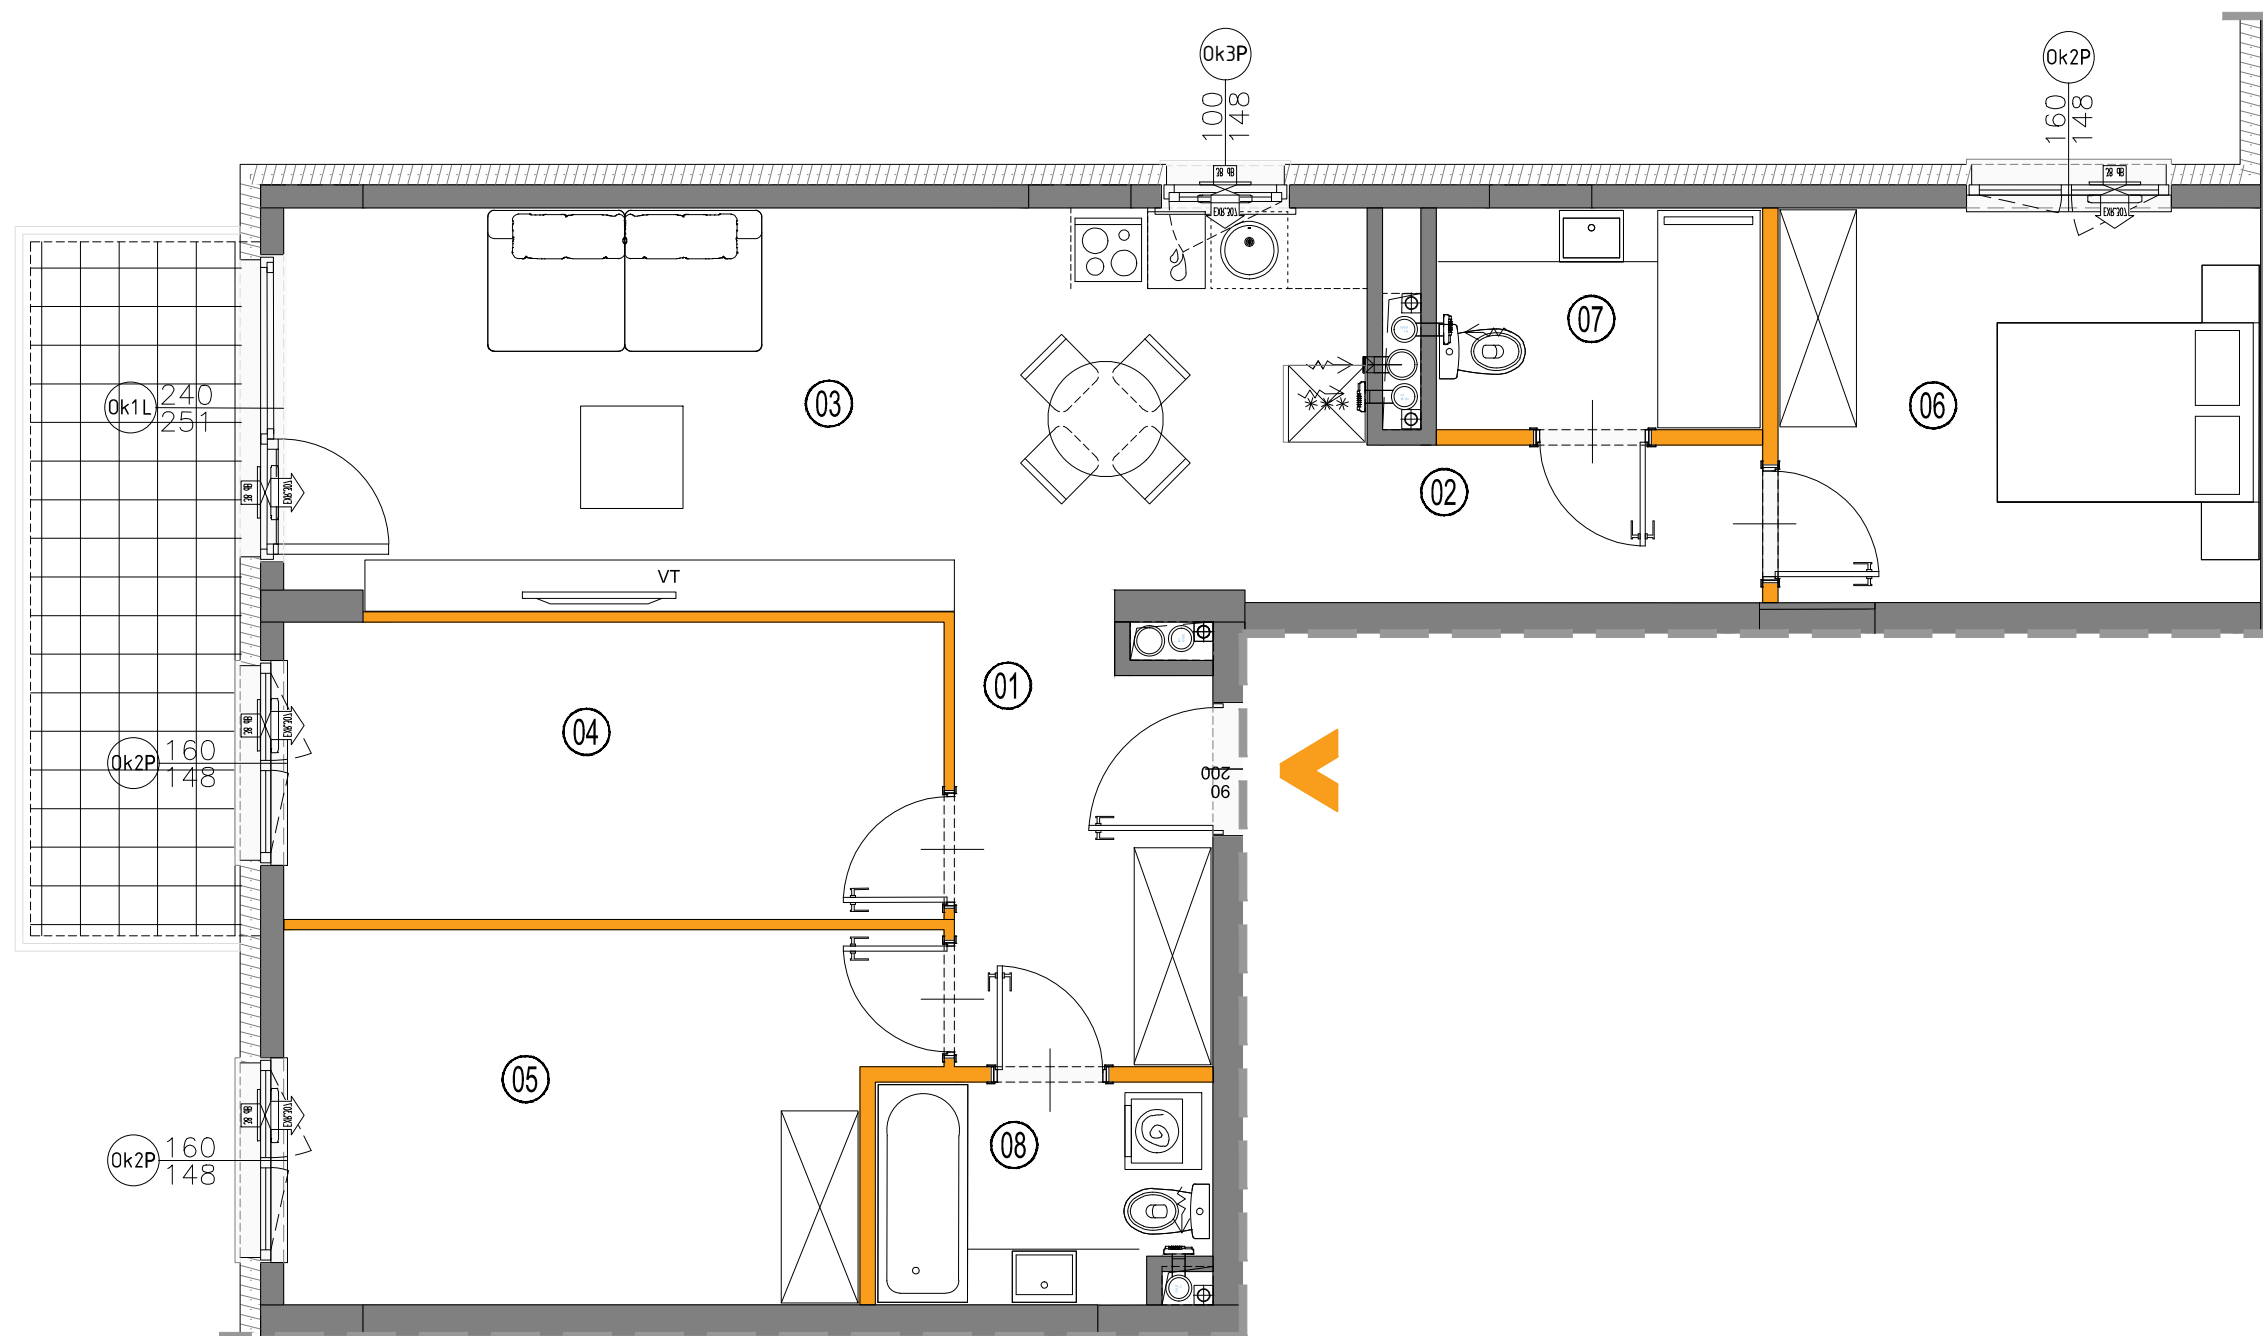

ŚCIANY DZIAŁOWE DEMONTOWALNE
ŚCIANY NIEDEMONTOWALNE

Powierzchnia liczona wg normy PN-ISO 9836:2022 - 07 w stanie wykończonym.
Suma powierzchni wszystkich pomieszczeń = powierzchnia użytkowa lokalu.
Wymiary podane są w stanie surowym. Wymiary i powierzchnie mogą ulec nieznaczny zmianom. Instalacje oraz urządzenia elektryczne, sanitarne i drzwi wewnętrzne nie stanowią wyposażenia lokali. Przedstawiono przykładowe rozmieszczenie urządzeń sanitarnych i kuchennych. Podłoga pod posadzki wykonane ze sztychty. Na warstwy wykończeniowe przewidziano 2cm. Zabrania się ingerencji w elementy nośne budynku oraz szachty instalacyjne. Powierzchnia ogródków lokatorskich może ulec nieznacznym zmianom. Finalna wielkość zostanie poddana po ostatecznych obmiarach.

Inwestor:

CHARBUD DEVELOPMENT CHARLIŃSCY Sp. k.
03-289 Warszawa, ul. Zdziarska 60A
NIP: 5242837187 REGON: 367983024
KRS: 0000688445