


PLAN SYTUACYJNY

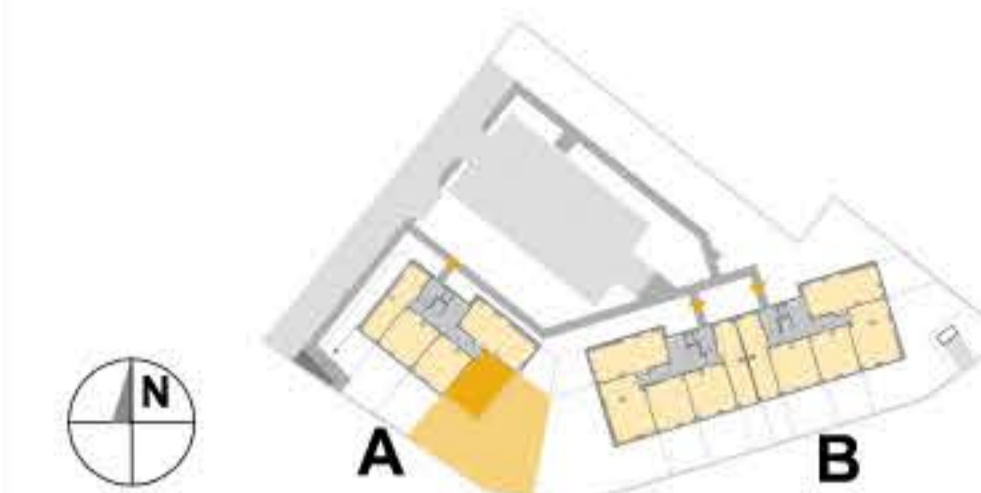

BUDYNEK A PARTER

MIESZKANIE A.02
nr mieszkania

LICZBA POKOI	POWIERZCHNIA UŻYTKOWA	WYSOKOŚĆ (w stanie deweloperskim)
3	52,60 m²	2,64

WYKAZ POWIERZCHNI POMIESZCZEŃ

1. PRZEDPOKÓJ	7,15 m ²
2. SALON Z ANEKSEM	20,85 m ²
3. SYPIALNIA 1	10,91 m ²
4. SYPIALNIA 2	9,40 m ²
5. ŁAZIENKA	4,29 m ²
6. OGRÓDEK LOKATORSKI	220,00 m ²


LOKAL NR A.02 SKŁADA SIĘ Z TRZECH
IZB, PRZEDPOKOJU I ŁAZIENKI



CHARBUD DEVELOPMENT Sp. z o. o. Sp. K.
ul. Żdziarska 60A, 03-289 Warszawa
www.charbud.pl



A3 Creative Design Sp. J.
03-1114 Warszawa, ul. Krokwi 28/14
tel.: +48 503 022 960, 698 623 373 e-mail: info@a3cd.pl

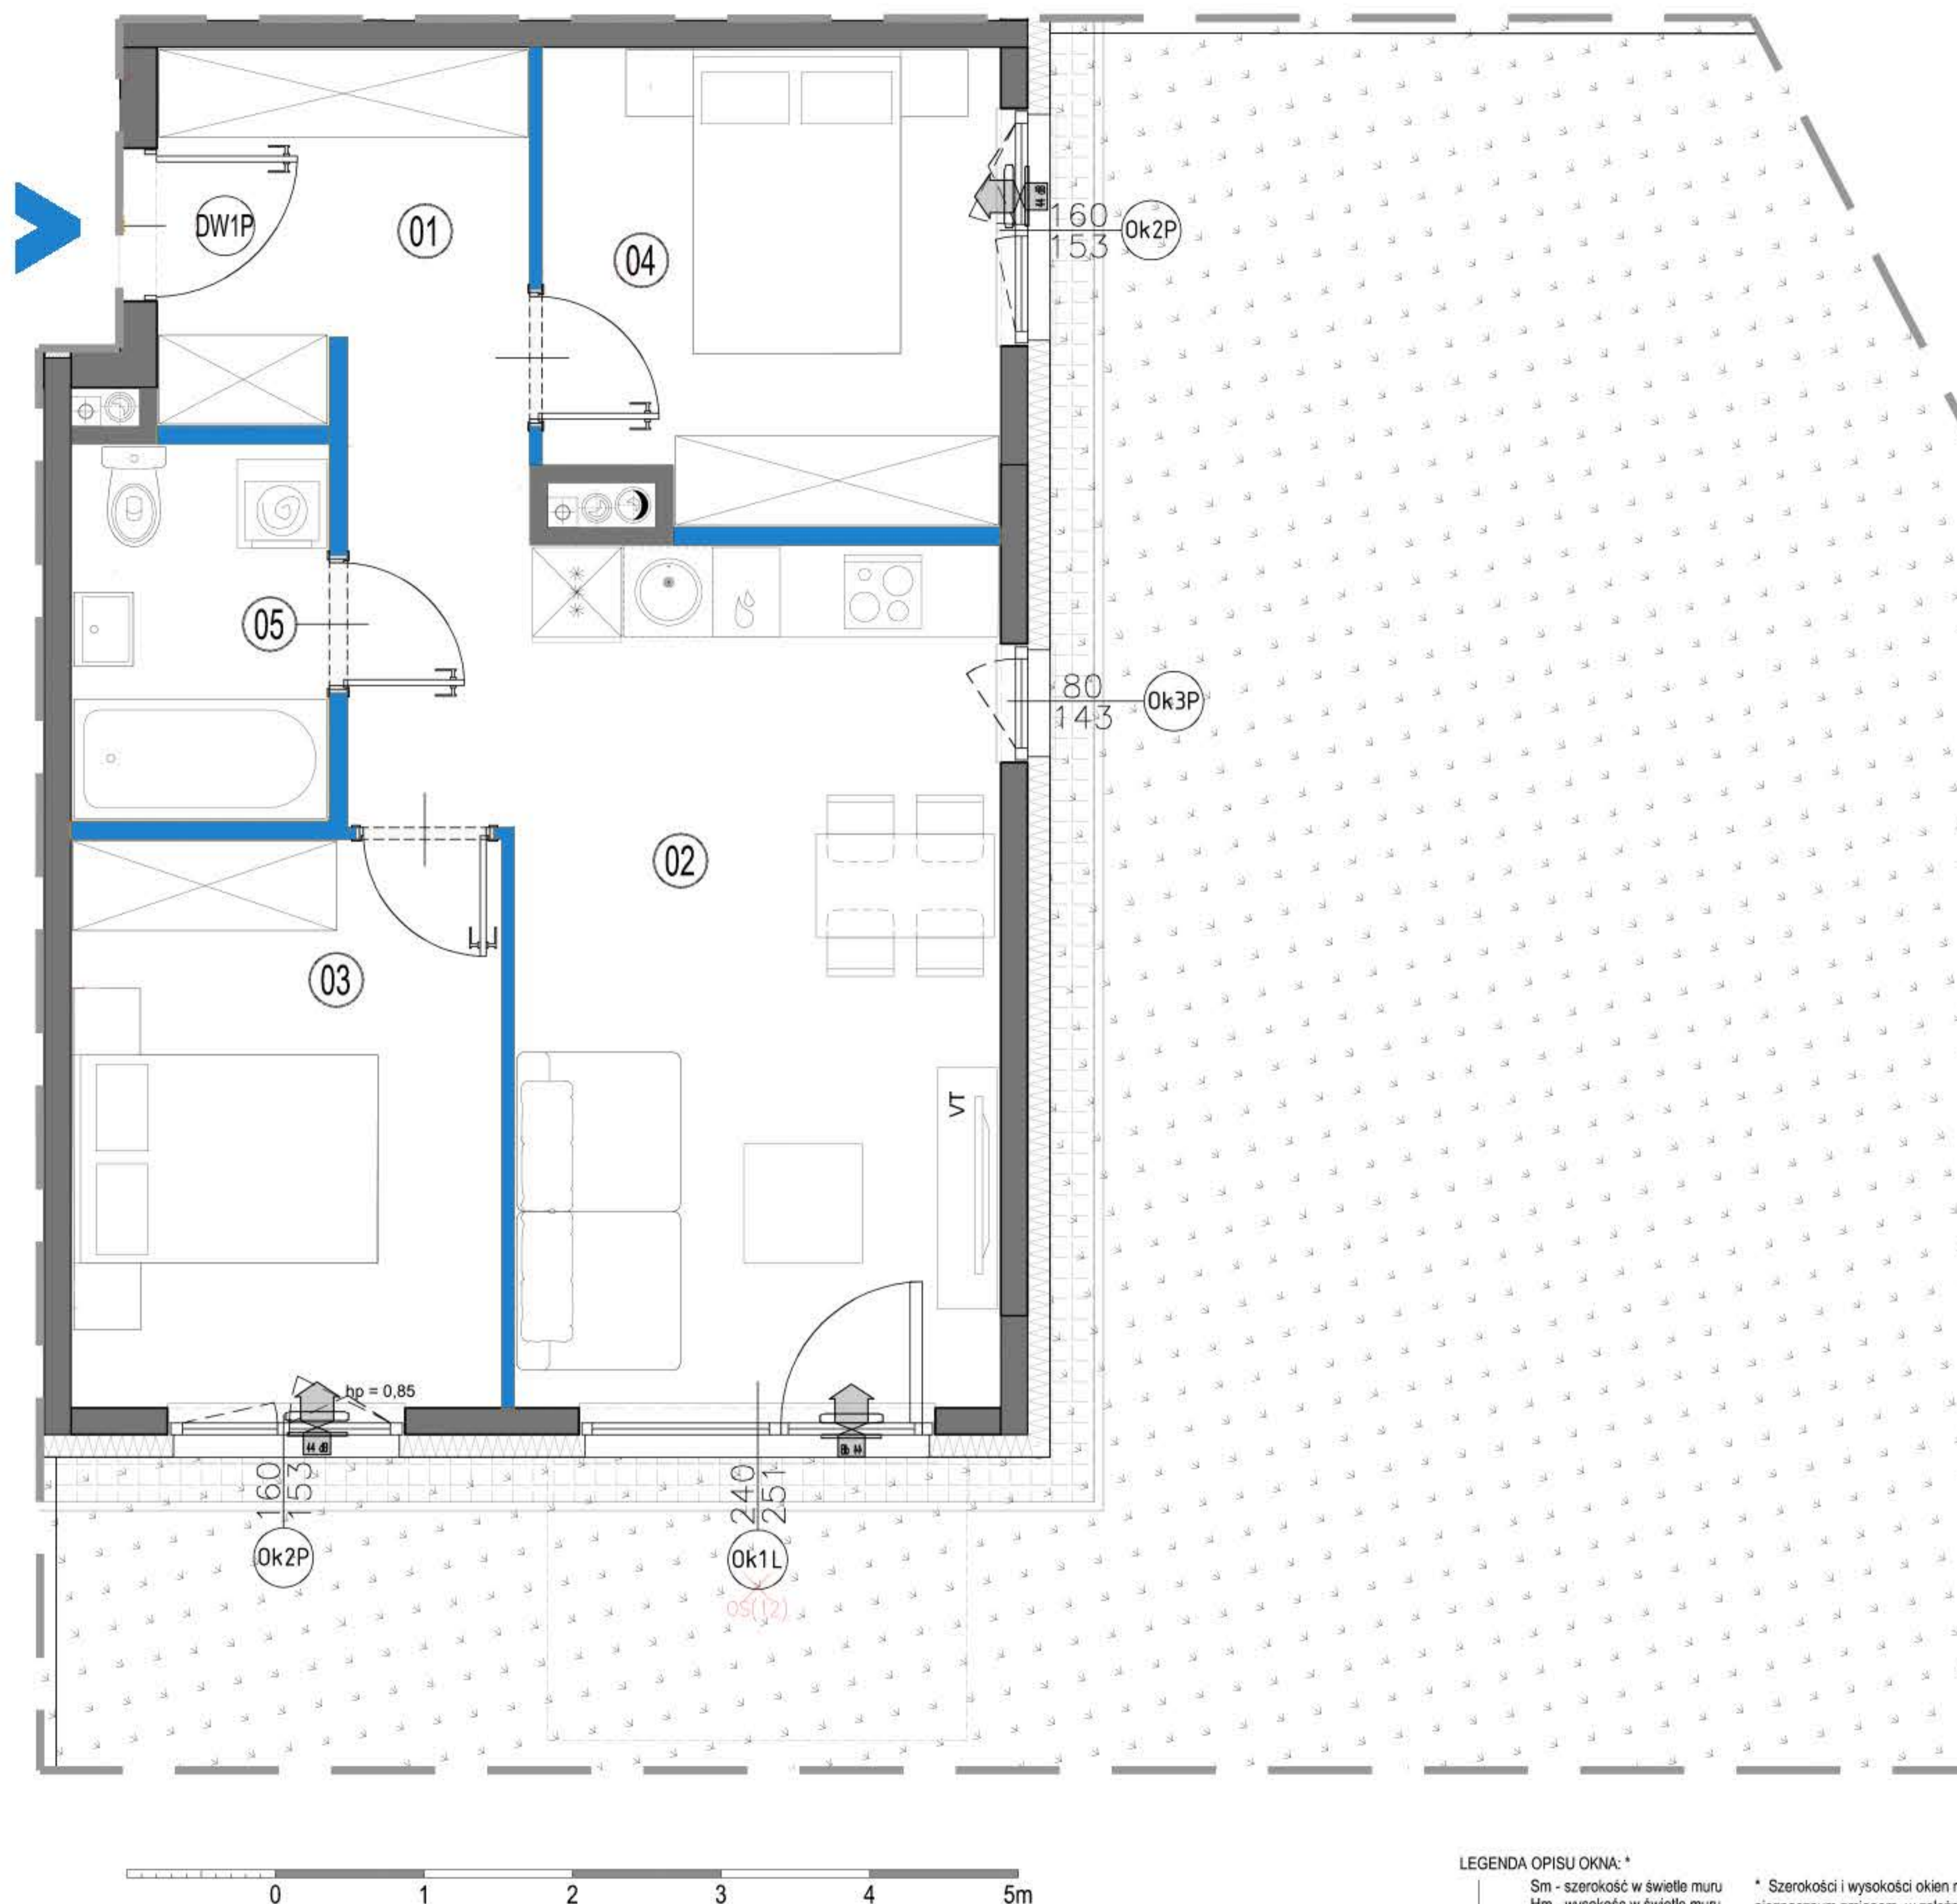

LEGENDA OPISU OKNA:

Sm - szerokość w świetle muru
Hm - wysokość w świetle muru

* Szerokości i wysokości okien mogą ulec nieznacznym zmianom, w zależności od technologii okien.

Hp = wysokość parapetu od wykończonej podłogi

5m

Wysokość instalowania osprzętu elektrycznego:

- wyłączniki na wys. 1,2m
- gniazda wtykowe w kuchniach:
 - ogólnego przeznaczenia na wys. 1,2m
 - dla lodówki/pralki na wys. 1,2m
 - dla zmywarki na wys. 0,6m
 - dla instalacji wyciągowej 2,20m, kinkiet 1,80m
 - puszka instalacyjna dla kuchni elektr. na wys. 0,6m
- gniazda wtykowe w łazienkach na wys. 1,2m
- w pokojach i korytarzach na wys. 0,2m
- tablica mieszkaniowa na wys. 1,80m, tablica multimedialna z gniazdem na wys. 0,3m

KARTA KATALOGOWA JEST ZAŁĄCZNIKIEM DO UMOWY.

Powierzchnia liczona wg normy PN-ISO 9836:1997 w stanie wykończonym. Suma powierzchni wszystkich pomieszczeń = powierzchnia użytkowa lokalu. Wymiary podane są w stanie surowym. Wymiary i powierzchnie mogą ulec nieznacznym zmianom. Instalacje oraz urządzenia elektryczne, sanitarne i drzwi wewnętrzne nie stanowią wyposażenia lokali. Przedstawiono przykładowe rozmieszczenie urządzeń sanitarnych i kuchennych. Podłoga pod posadzkę wykonaną ze szlichty. Na warstwy wykończeniowe przewidziano 2cm. Zabrania się ingerencji w elementy nośne budynku oraz szachty instalacyjne.

- | | | | | | |
|--|---|--|---|---|---|
| <ul style="list-style-type: none"> ściany nierozbieralne ściany rozbieralne pion kanalizacji sanitarnej nawietrzak okienny | <ul style="list-style-type: none"> pion wentylacyjny - kuchnia / łazienka pion wentylacyjny - okap kuchenny skrzynka multimedialna tablica mieszkaniowa | <ul style="list-style-type: none"> łącznik oświetleniowy 1-biegunowy łącznik oświetleniowy 2-biegunowy łącznik schodowy | <ul style="list-style-type: none"> domofon dzwonek wypust oświetleniowy sufitowy wypust oświetleniowy ścienny | <ul style="list-style-type: none"> lokalna szyna wyrównawcza wypust ścienny okap pojedyncze/podwójne gniazdo wtyczkowe gniazdo wtyczkowe bryzgoszczelne | <ul style="list-style-type: none"> gniazdo TV/ RADIO -gniazdo 1x ARJ45 wpust oświetlenia balkonu grzejnik grzejnik łazienkowy |
|--|---|--|---|---|---|